


<b>A/s GEOTEAM</b> <small>GRUNNFORSKNING, OPPBYGGNING, KONTROLL</small>	Oppdr. nr. <u>4274-01</u>	Bilag nr. <u>2</u>
	Anlegg <u>SAGA BREKKE</u>	Boring nr. <u>II</u>
	Sted <u>KJELSÅS, OSLO</u>	Prøvetaker: <u>NGI ø 54 mm</u>
		Dato boret: <u>21.3.75</u>

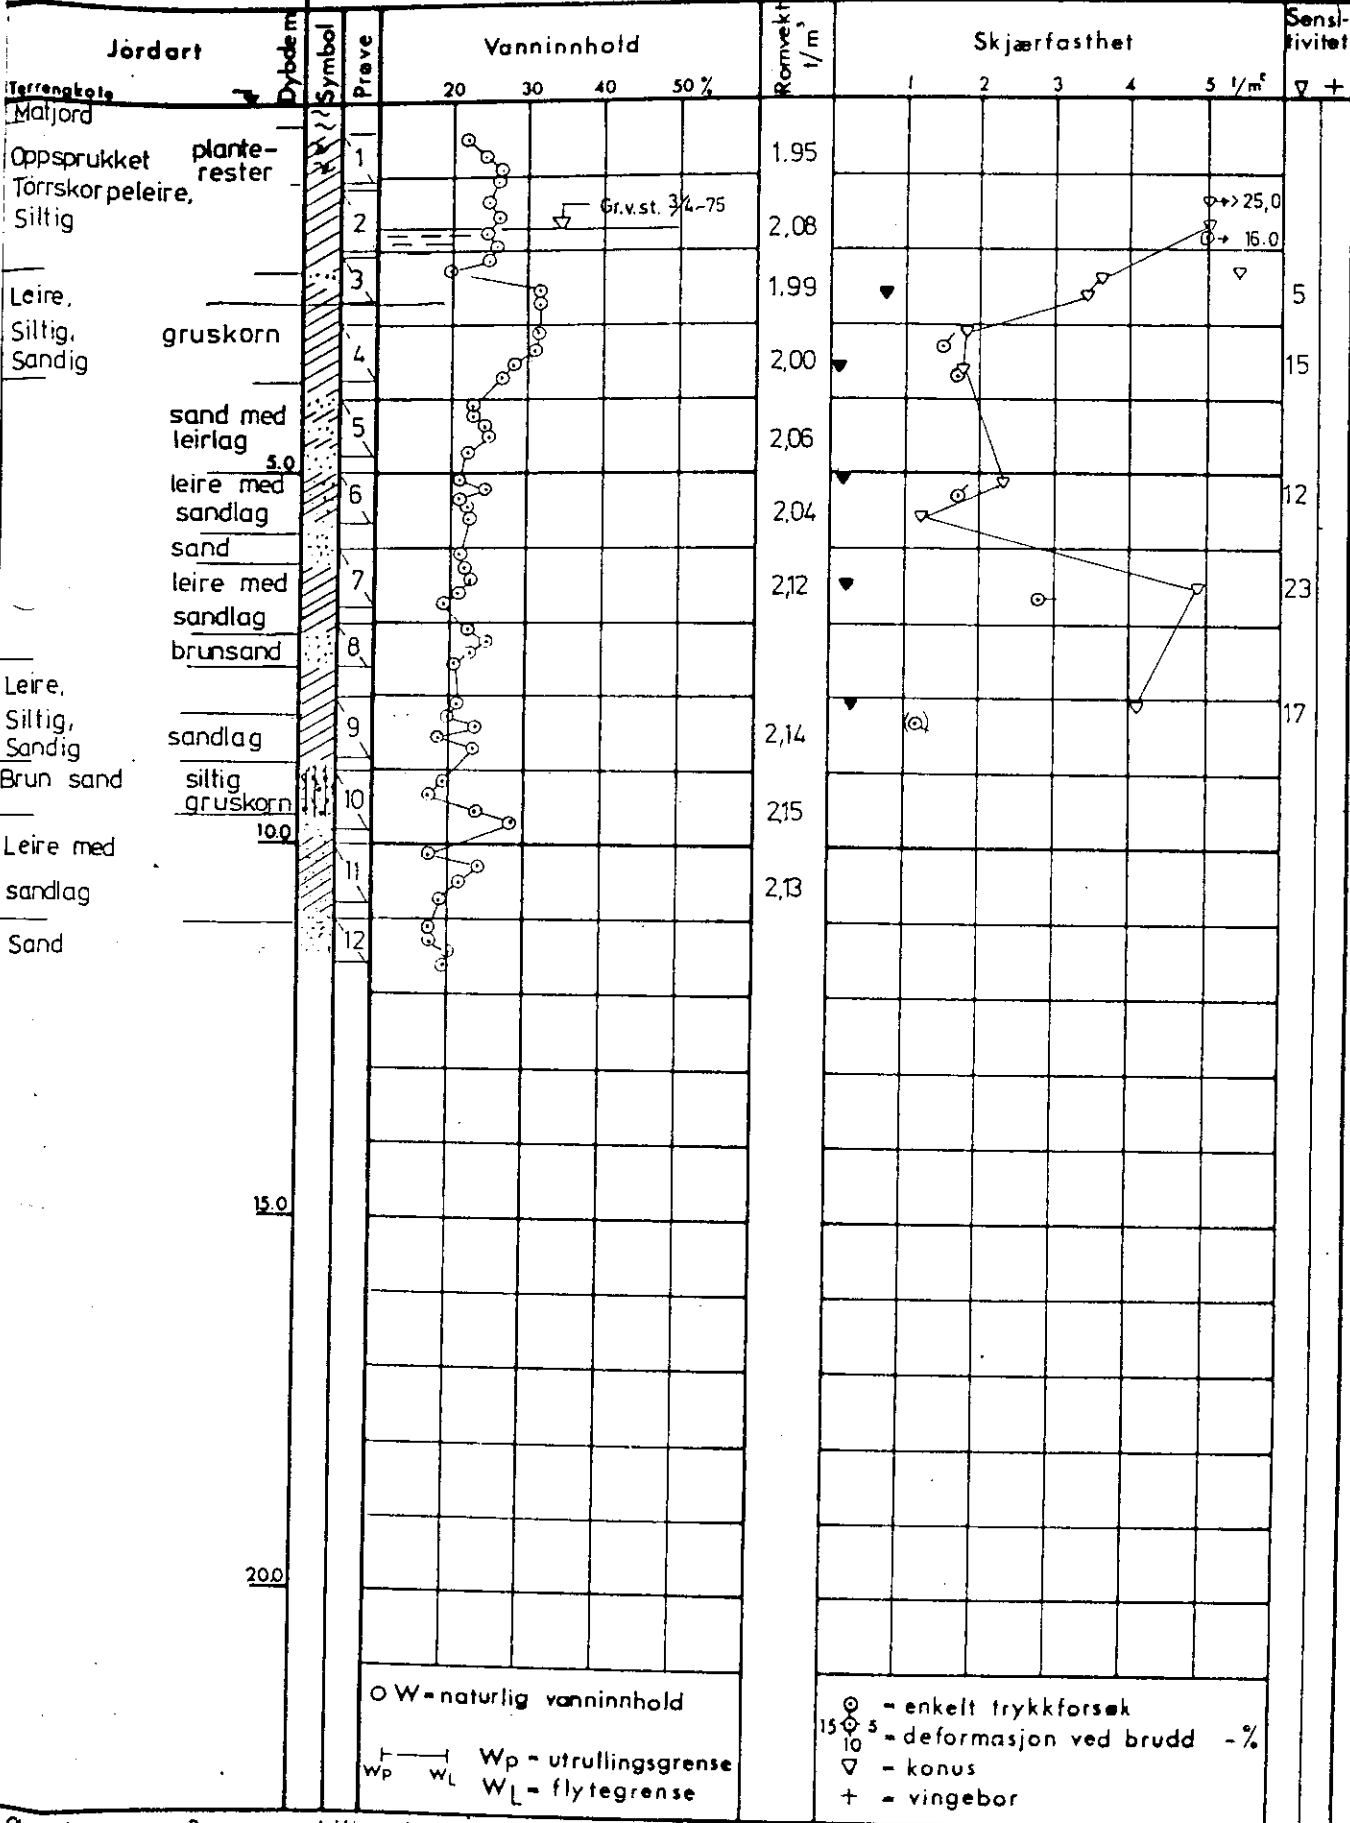

○ - ødometer P - permeabilitetsforsøk K - kornfordeling T - triaksialforsøk

