


BORING NR. [REDACTED]
BORET DATO JULI 1977

GEOTEKNISKE DATA

BORPLAN N
17827-1

TERRENGKOTE 5,8
BUNNKOTE [REDACTED]

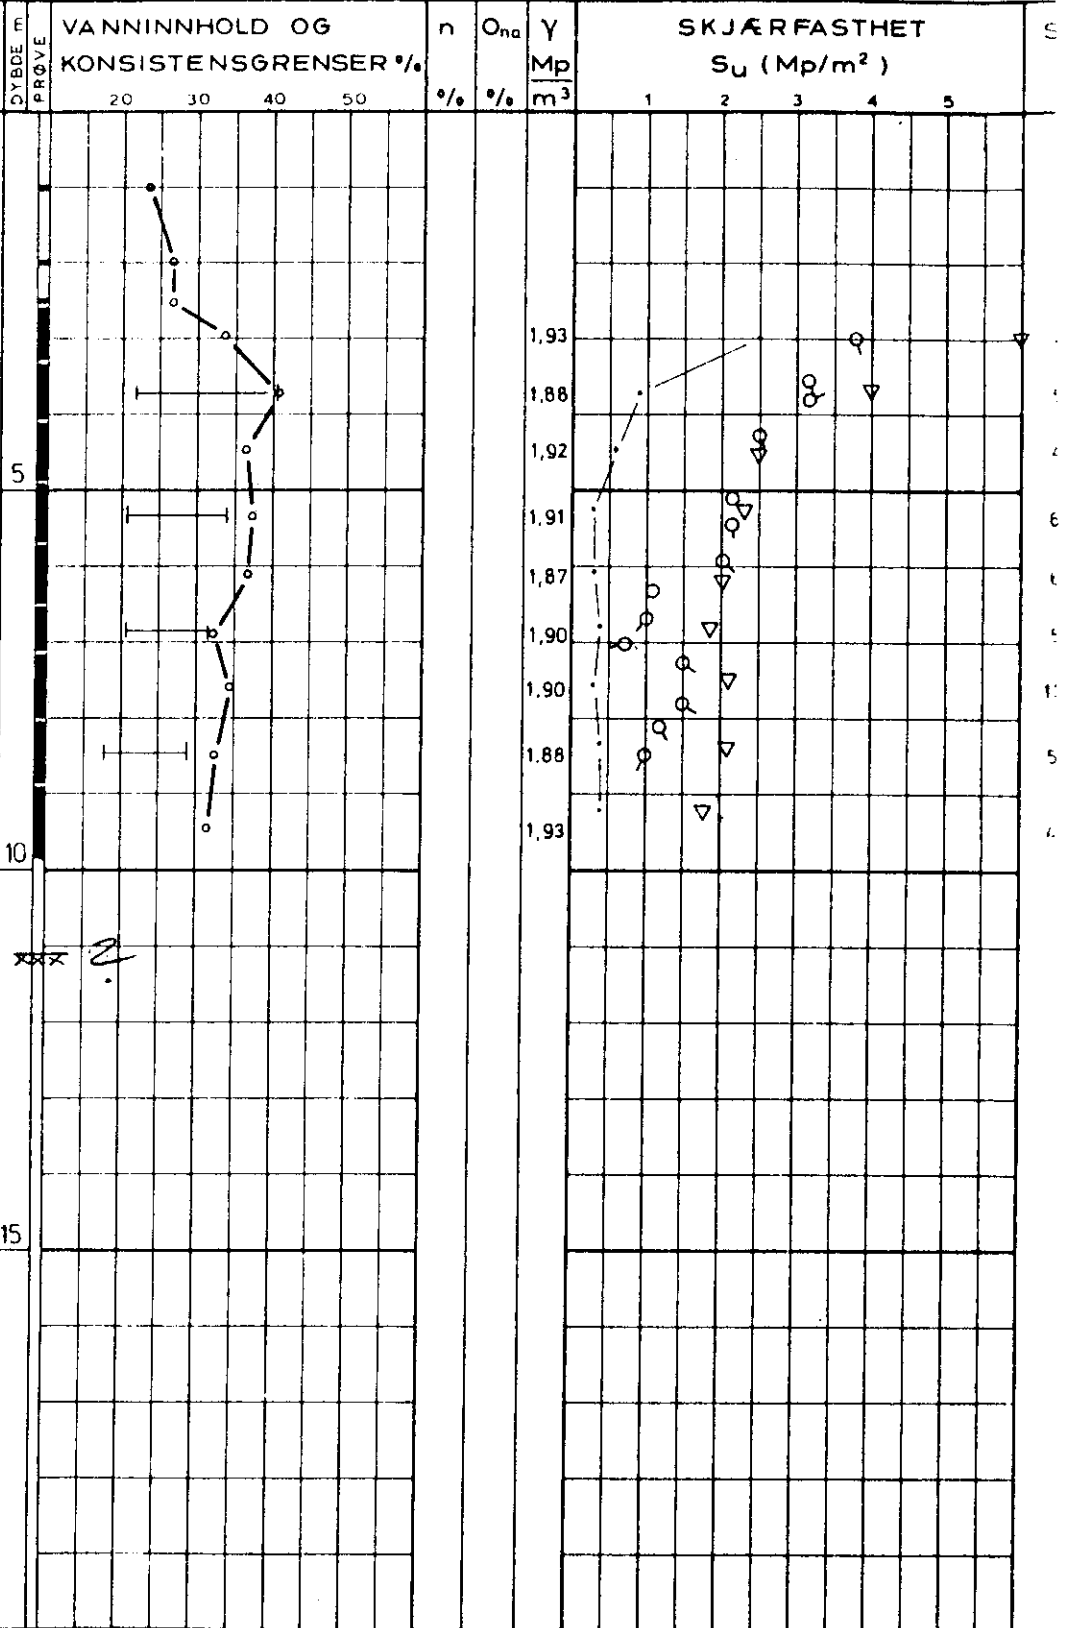

PR - PRØVESERIE
SK - SKOVLEBORING
PG - PRØVEGROP
VB - VINGEBORING

○ NATURLIG VANNINNHOOLD
— (W_F) FINHETSTALL ELLER
(W_L) FLYTEGRENSE
— (W_p) UTRULLINGSGRENSE
ELLER (W) KONUSGRENSE

n - PORØSITET
O_{na} HUMUSINNHOOLD
(NATRONLUTMET.)
γ - TOTAL ROMVEKT
γ_d TØRR ROMVEKT

▽ KONUSFORSØK
○ TRYKKFORSØK
15-10-5 DEFORMASJON VED BRUDD
+ VINGEBORING
· OMRØRT SKJÆRFASTHET
S_t SENSITIVITET

Ø - ØDOMETERFORSØK P - PERMEABILITETSFORSØK K - KORNGRADERING T - TRIAKSIALFORSØK