


R- 1448  
uten del nr.  
Grunnlinjen  
v/ Rådhuspl.

\* SO: B 1 IV  
364

overf. 7/85

OSLO KOMMUNE  
GEOTEKNISK KONTOR

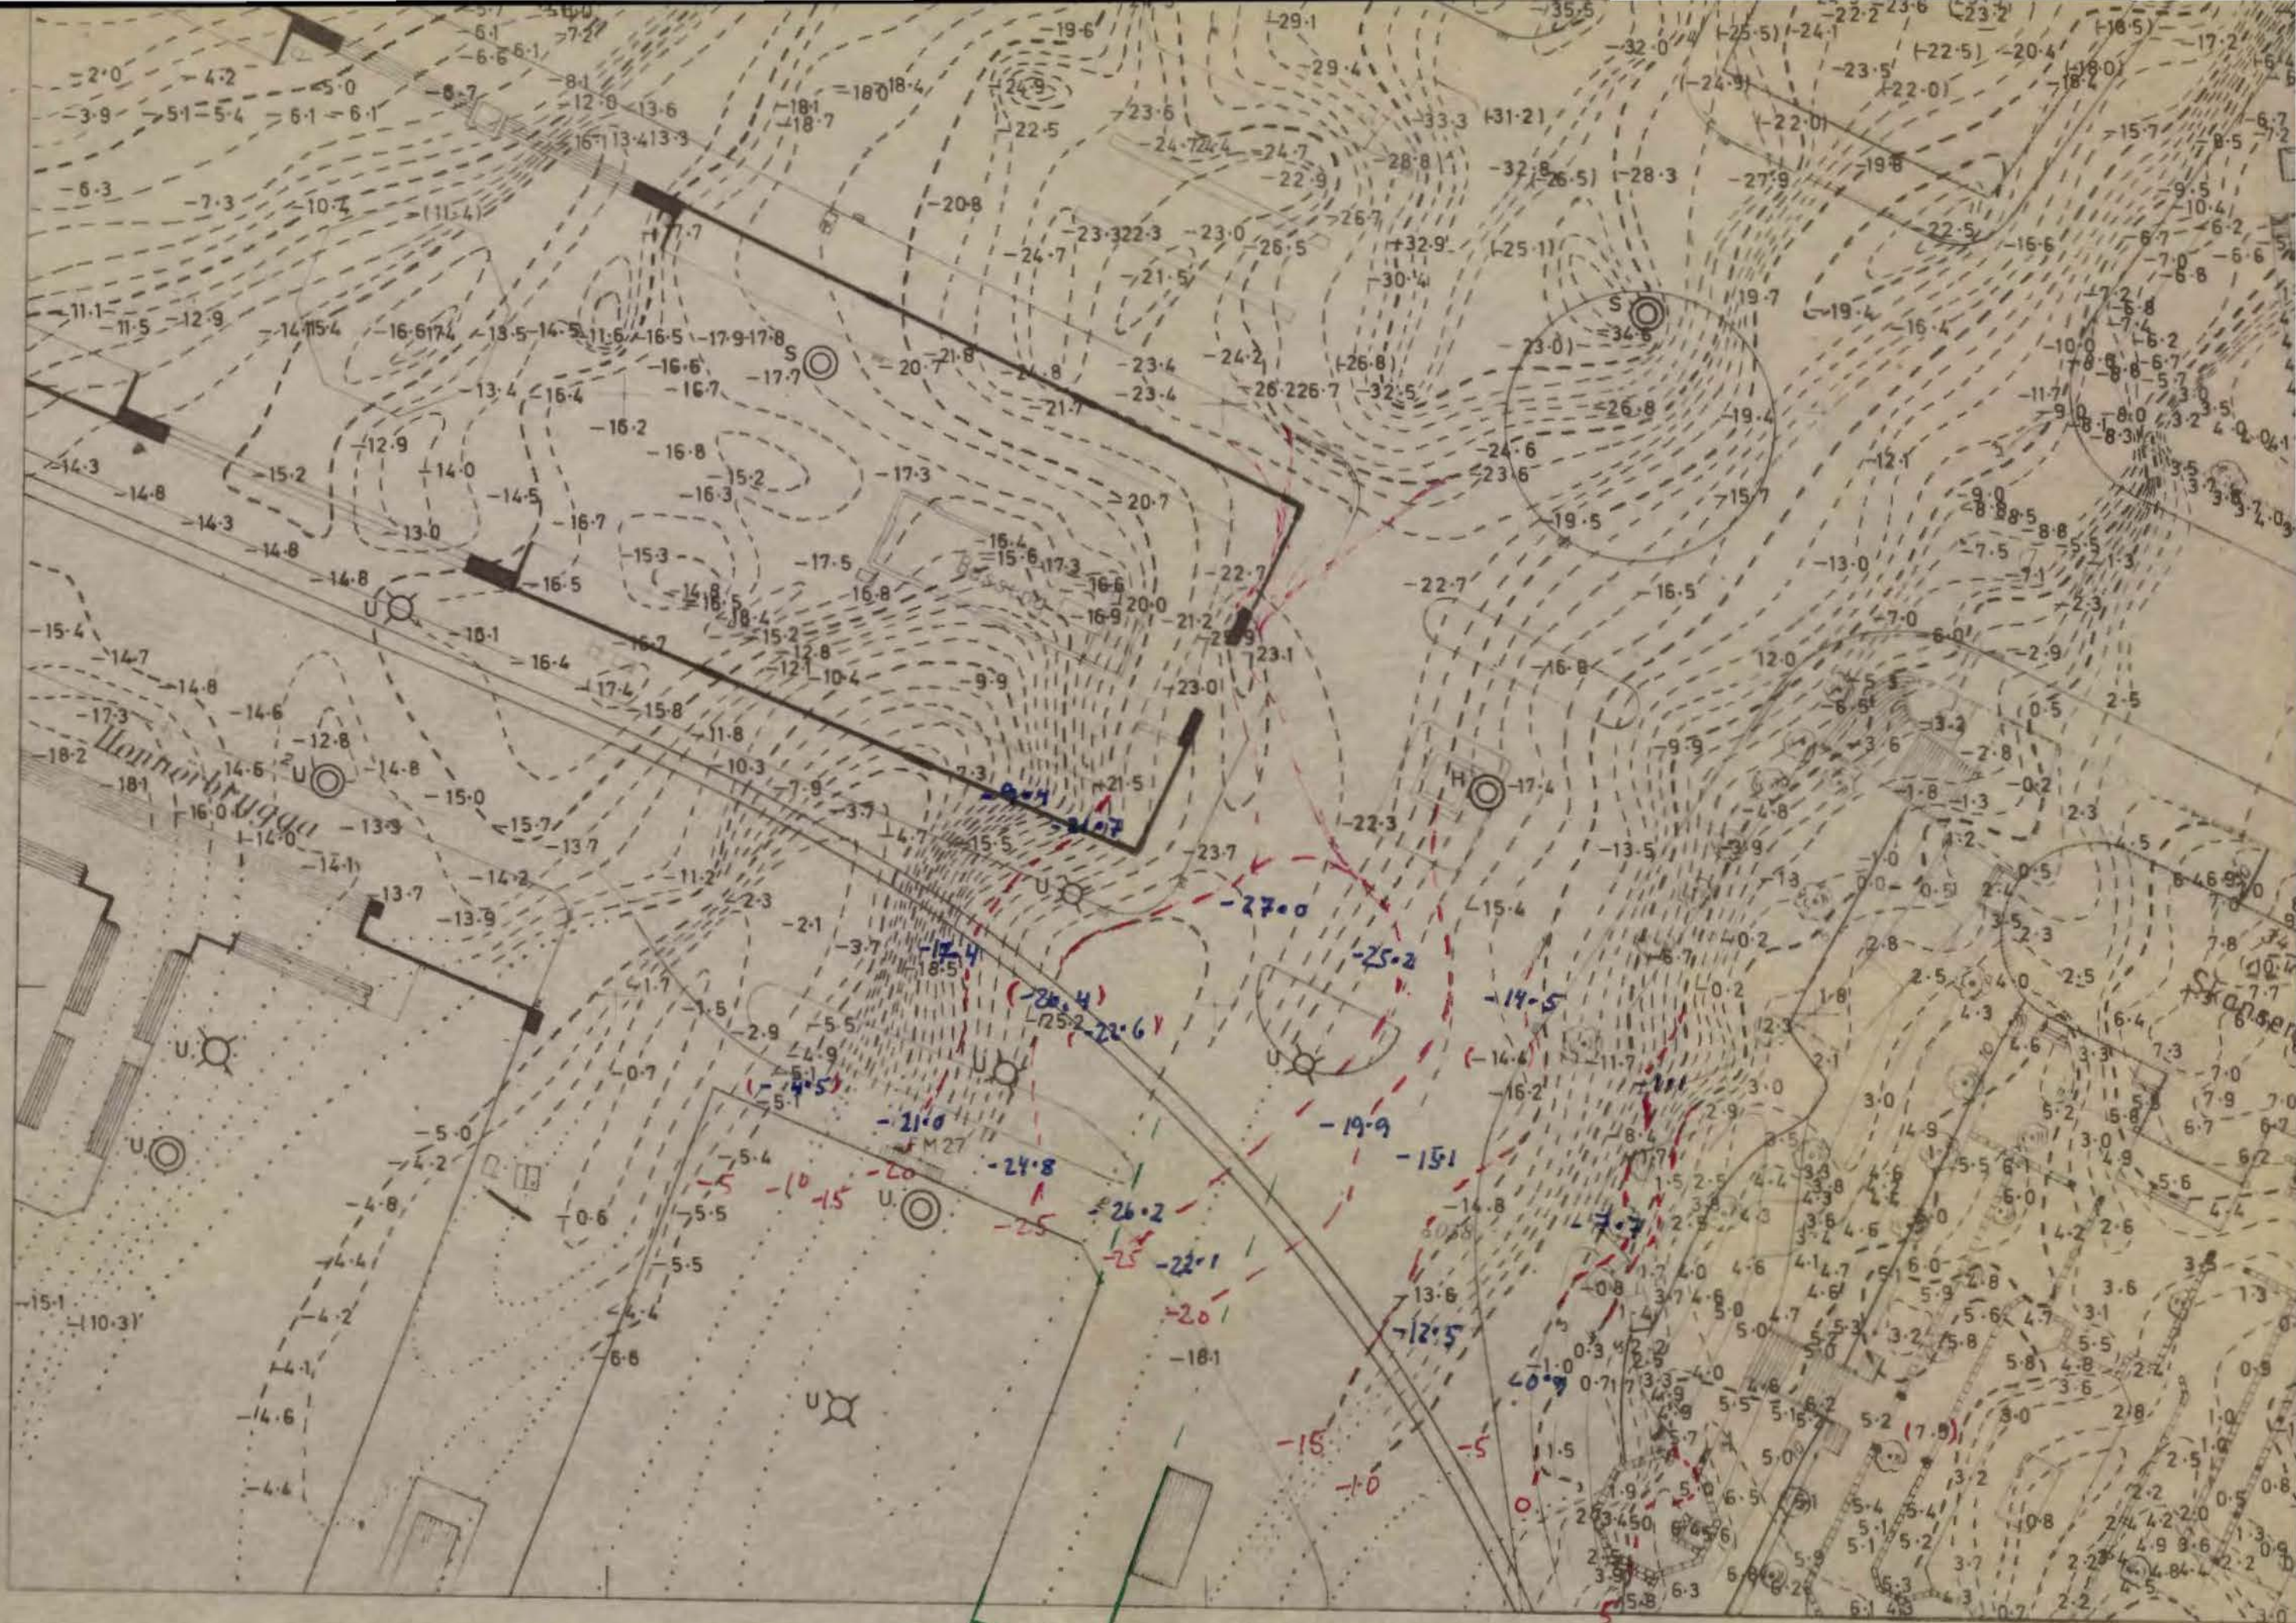

SO: B1 IV

10.5 m

R-1448

August/Sept. 1977

Rådhuspladsen 13223

Honnarbrugga

Linje C

Linje B

Linje A


Skansen

GRUNNLINJEN

M = 1:500

R - 1449

Kt 240.306

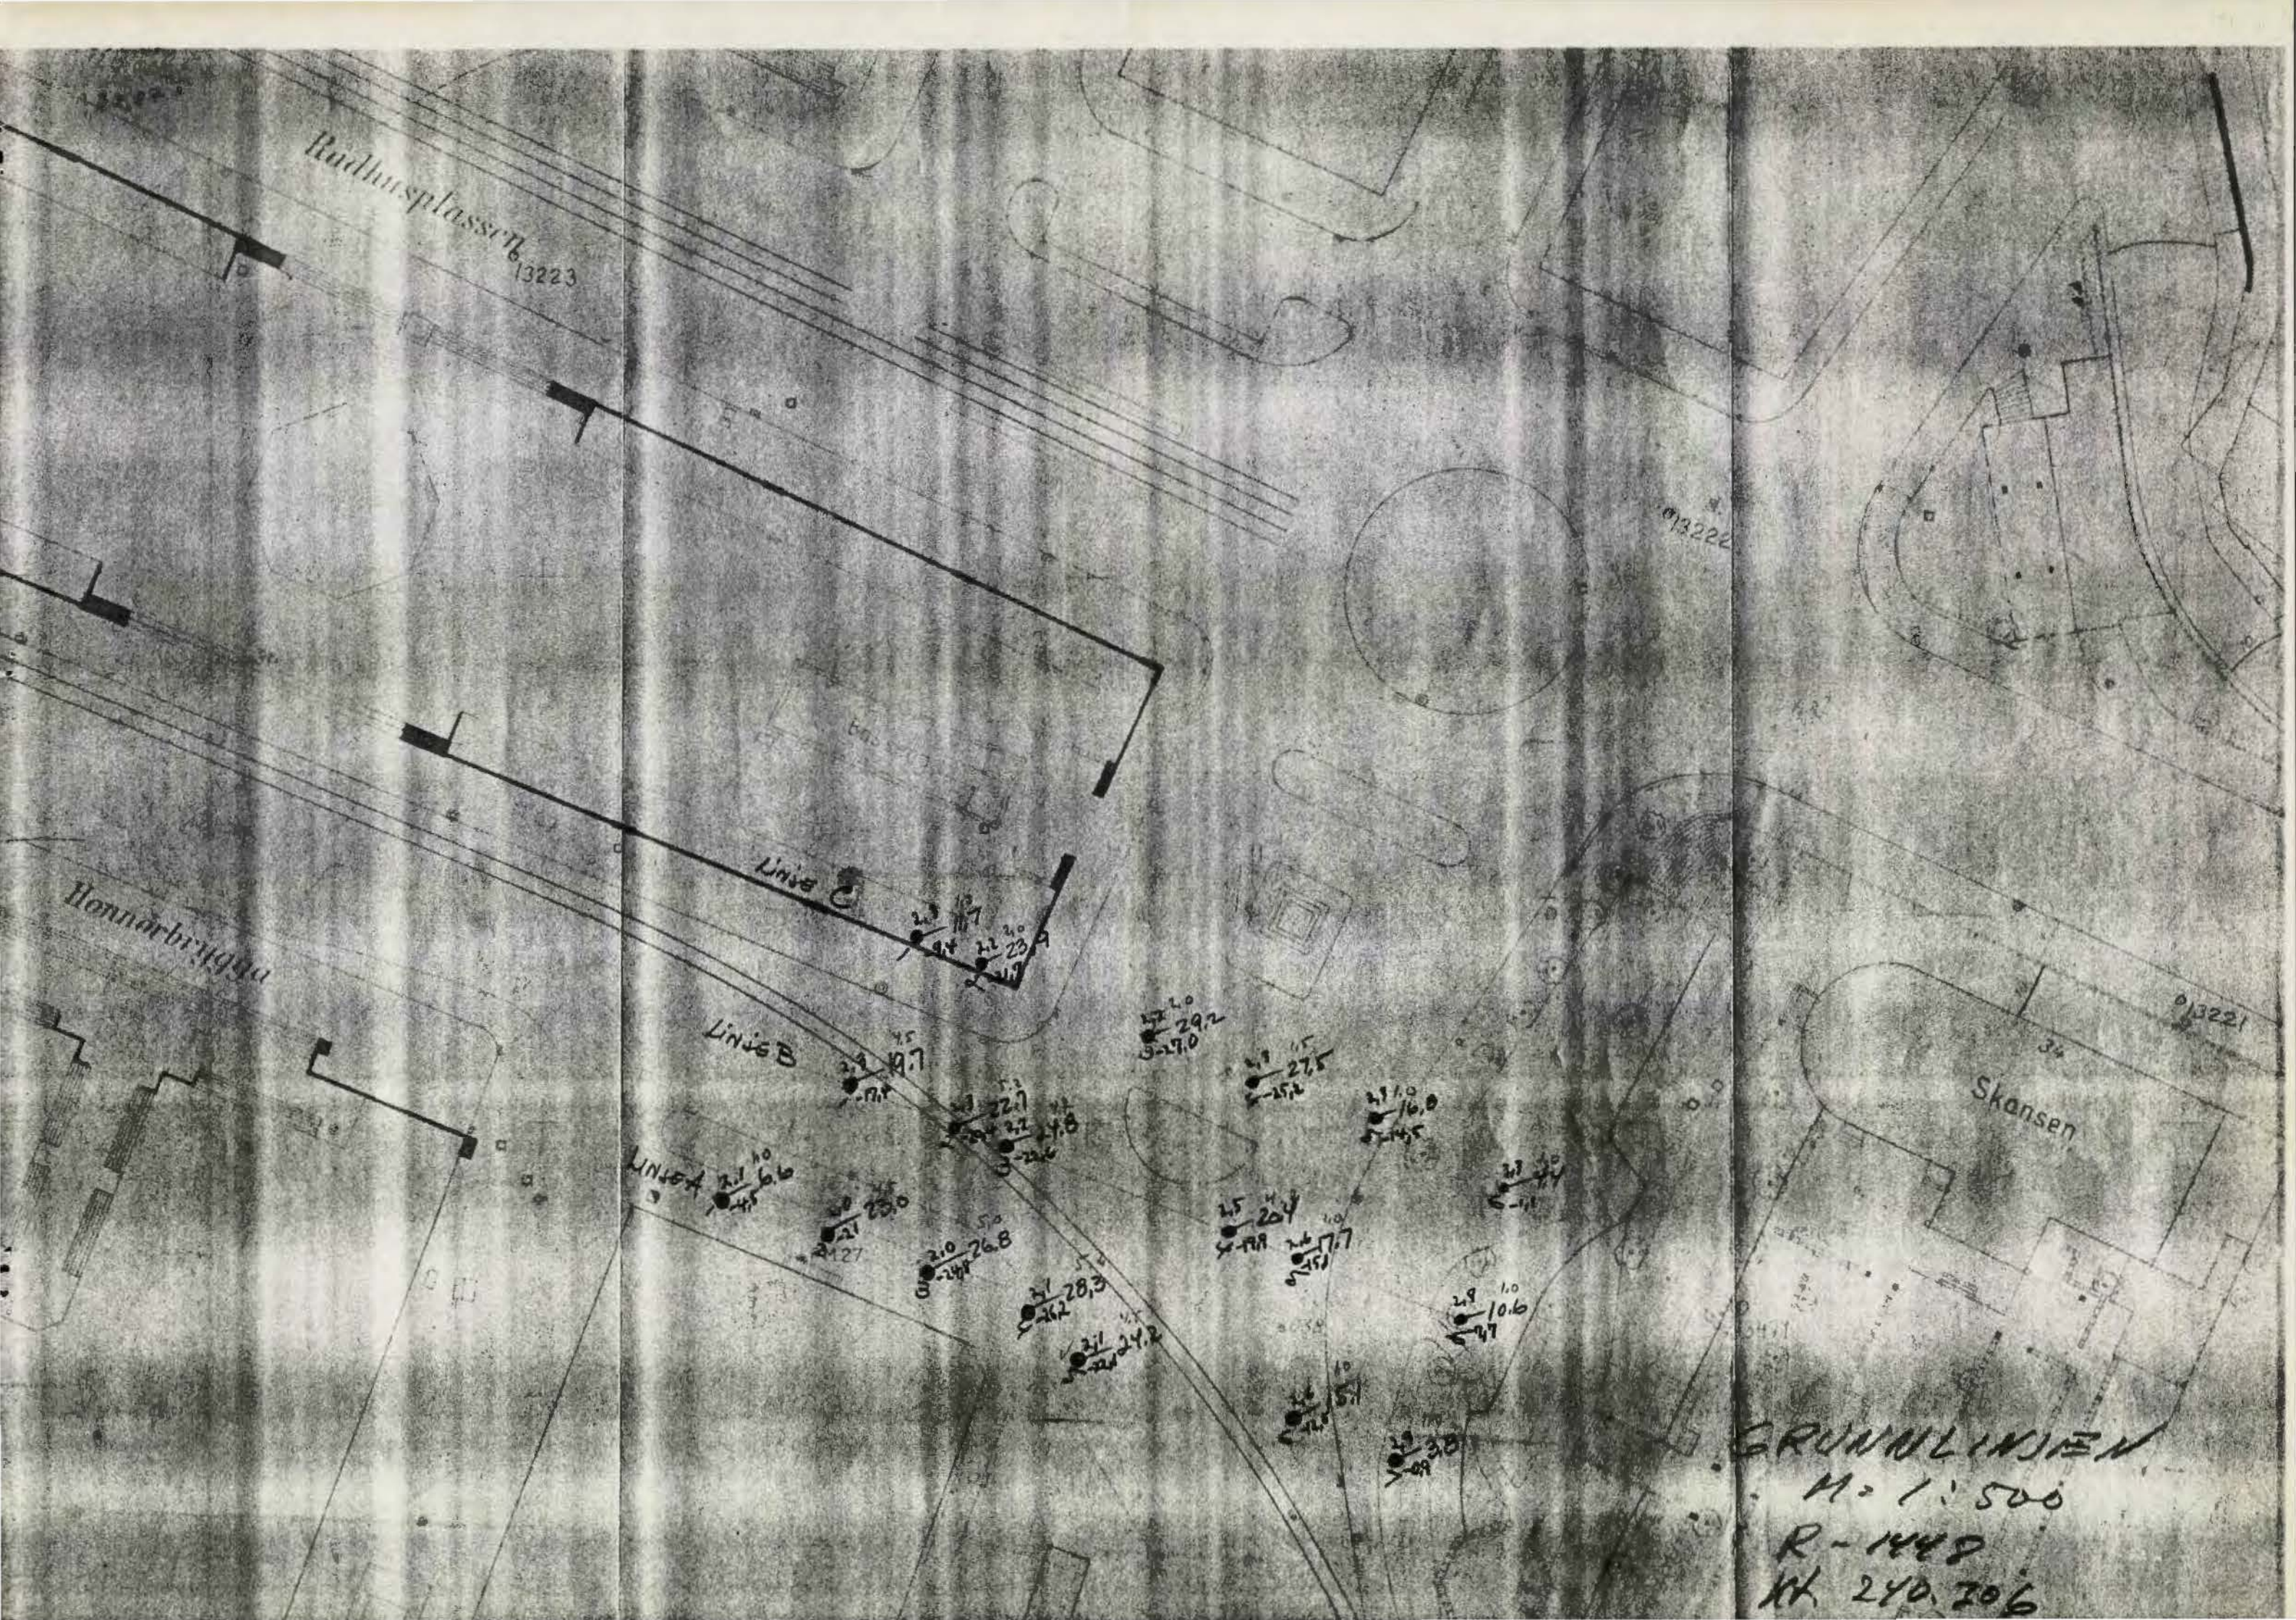

OSLO KOMMUNE

Geoteknisk kontor

Nivellementsskjema

Side: \_\_\_\_\_

R- \_\_\_\_\_

Sted: \_\_\_\_\_

Dato: \_\_\_\_\_

av \_\_\_\_\_

Instrument \_\_\_\_\_

Vær: \_\_\_\_\_

| Baksikt<br>Byttepunkt | Høyde<br>Instrument | Forsikt<br>Byttepunkt | Sikt<br>andre<br>Punkt | Terreng<br>høyde | Pkt.<br>eller<br>pel<br>nr. | Bor-<br>dybde | Ant.fjell<br>kote | Bemerkninger     |
|-----------------------|---------------------|-----------------------|------------------------|------------------|-----------------------------|---------------|-------------------|------------------|
| 146                   |                     |                       |                        | 2.8              |                             |               |                   | 12 - for fra Rør |
| 1.51                  |                     |                       |                        | 2.8              |                             |               |                   |                  |
| 1.51                  | 4.3                 |                       |                        | 2.8              |                             |               |                   | 21               |
|                       |                     |                       | 222                    | 2.1              | A1                          | 6.6           | -4.5              | } v/Rekken       |
|                       |                     |                       | 232                    | 2.0              | A2                          | 23.0          | -21.0             |                  |
|                       |                     |                       | 230                    | 2.0              | A3                          | 26.8          | -24.8             |                  |
|                       |                     |                       | 223                    | 2.1              | A4                          | 28.3          | -26.2             |                  |
|                       |                     |                       | 215                    | 2.1              | A5                          | 24.2          | -22.1             |                  |
|                       |                     |                       | 170                    | 2.6              | A6                          | 15.1          | -12.5             |                  |
|                       |                     |                       | 175                    | 2.9              | A7                          | 3.8           | -0.9              | 12 - fra Rør     |
|                       |                     |                       | 20                     | 2.3              | B1                          | 19.7          | -17.4             |                  |
|                       |                     |                       | 20.7                   | 2.3              | B2                          | 22.7          | -20.4             |                  |
|                       |                     |                       | 205                    | 2.2              | B3                          | 24.8          | -22.6             |                  |
|                       |                     |                       | 180                    | 2.5              | B4                          | 20.4          | -19.9             | thi med ...      |
|                       |                     |                       | 170                    | 2.6              | B5                          | 17.7          | -15.1             | R.T. 1 m med ... |
|                       |                     |                       | 140                    | 2.9              | B6                          | 10.6          | -7.7              |                  |
|                       |                     |                       | 212                    | 2.3              | C1                          | 11.7          | -9.4              |                  |
|                       |                     |                       | 208                    | 2.2              | C2                          | 23.9          | -21.7             |                  |
|                       |                     |                       | 201                    | 2.2              | C3                          | 29.2          | -27.0             | 1 m med ...      |
|                       |                     |                       | 175                    | 2.3              | C4                          | 27.5          | -25.2             | 21 fra Rør       |
|                       |                     |                       | 202                    | 2.3              | C5                          | 16.8          | -14.5             |                  |
|                       |                     |                       | 104                    | 3.3              | C6                          | 4.4           | -1.1              | 20 fra Rør       |