


G E O T E A M

4813


Industrigaten 34

~~NO:A3 III~~

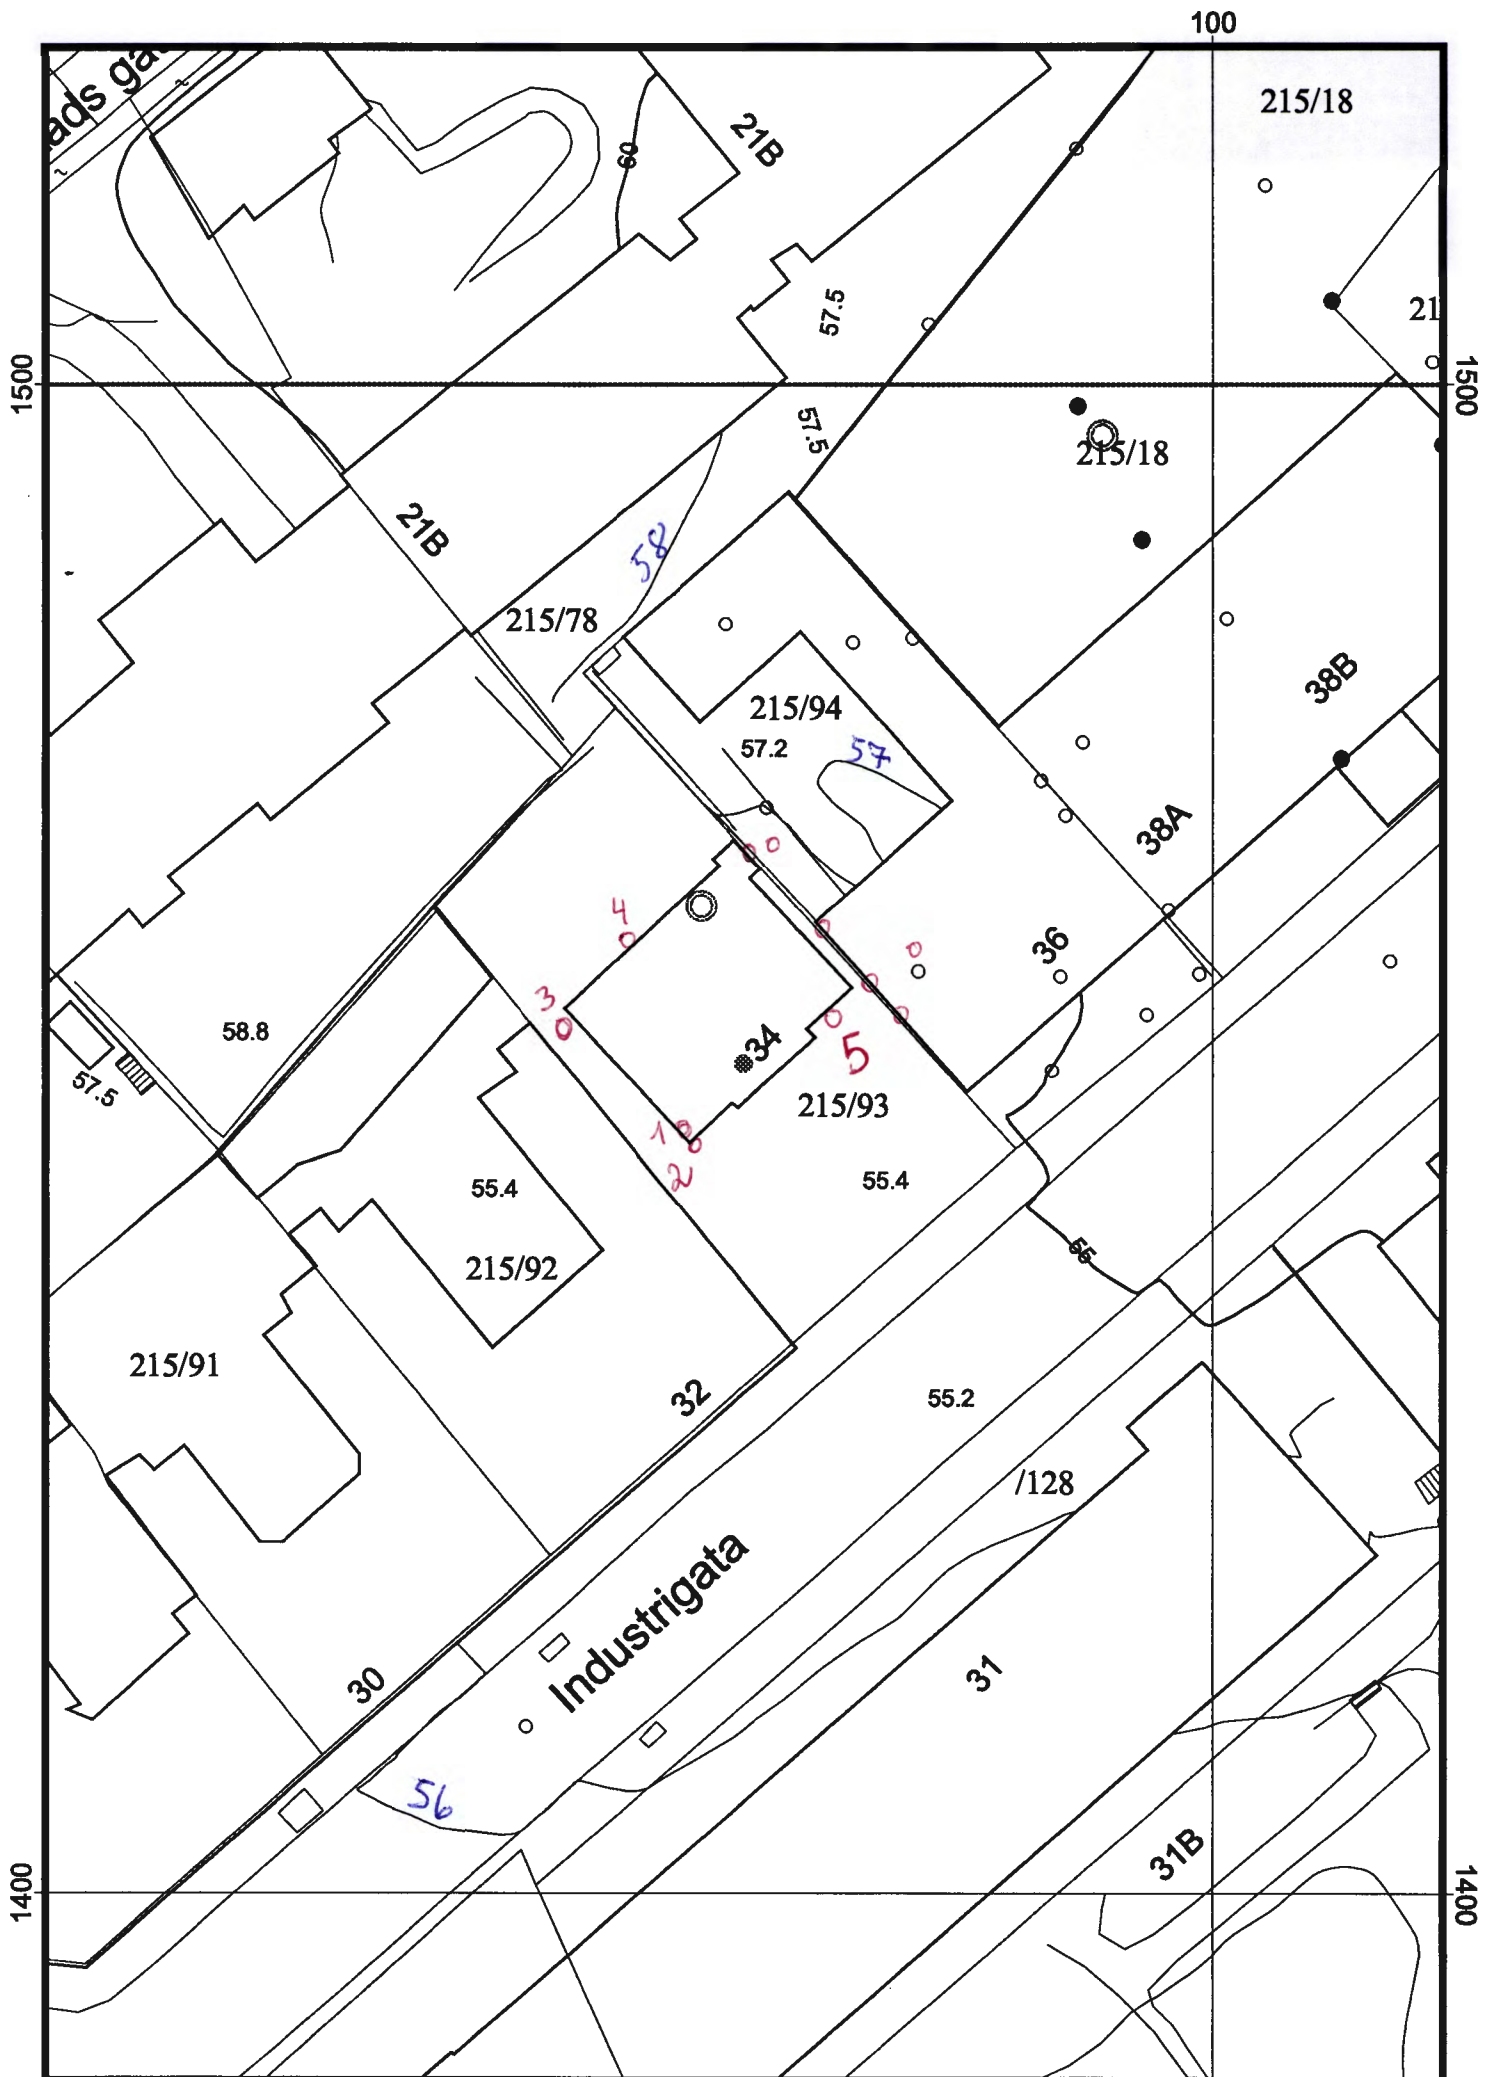

SITUASJONSPLAN

M= 1:500

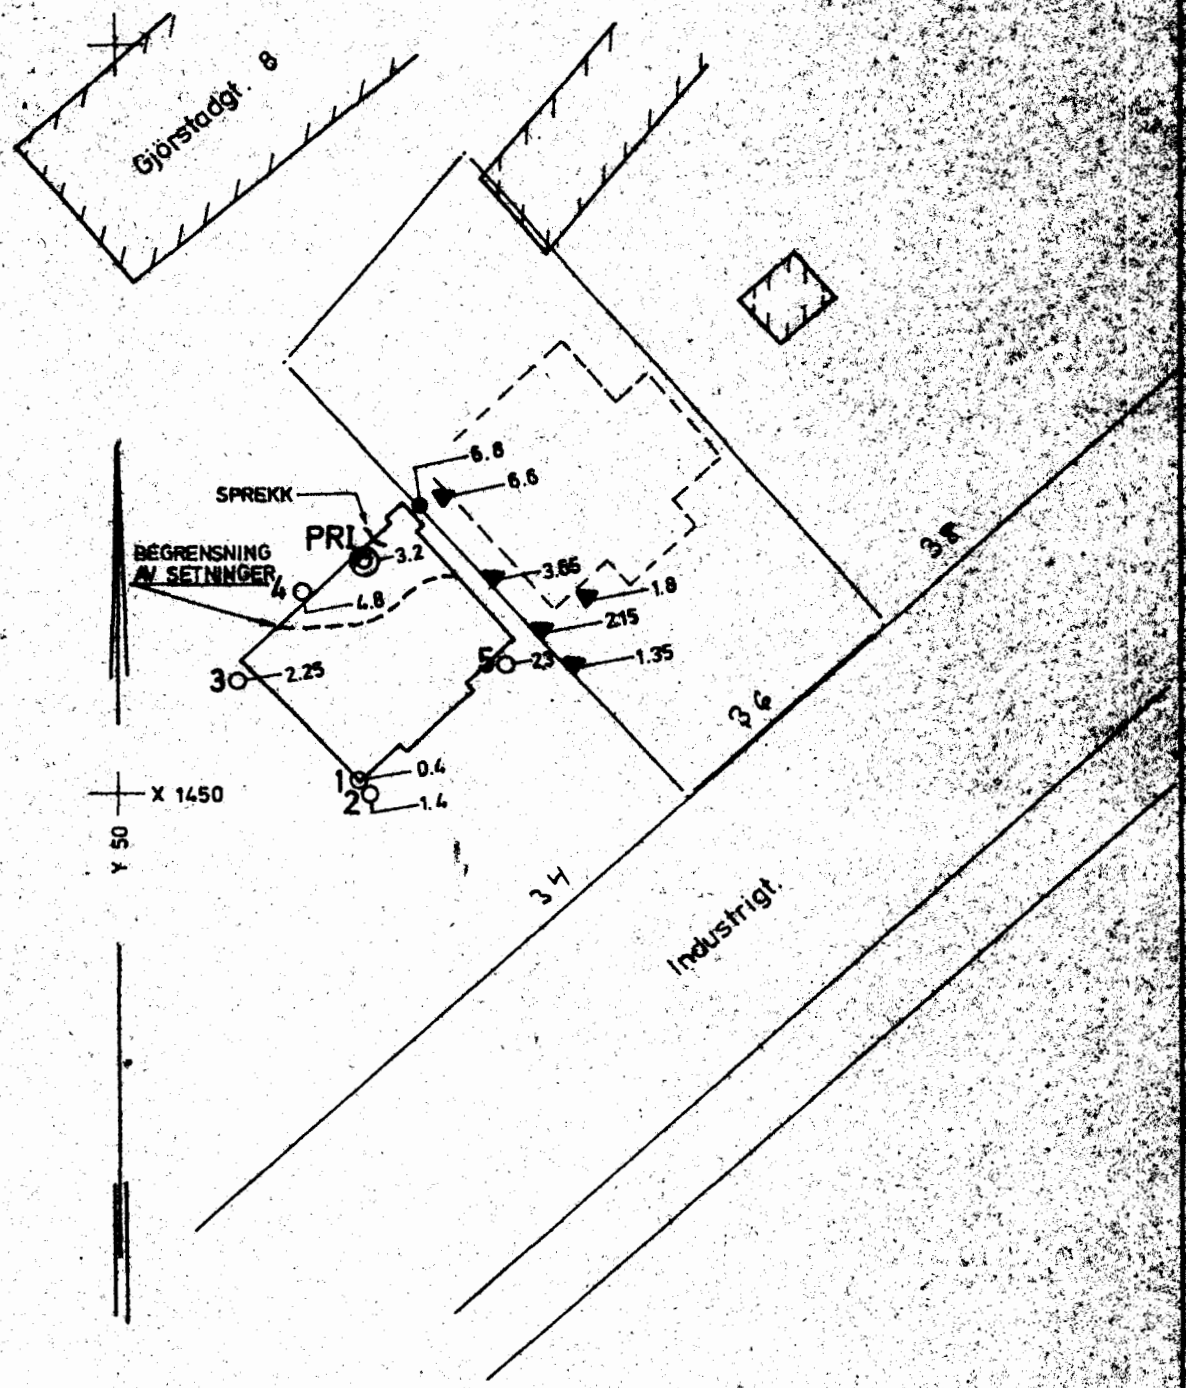

NO: 173 II

BORPROFIL

Jordart	Dybde m	Symbol	Prøve	Vanninnhold				Rømvækt t/m ³	Skjærfasthet					Sensitivitet q _v t/m ²
				20	30	40	50 %		1	2	3	4	5 t/m ²	
Terrengkote														
Törrskorpeleire, siltig			1		30									20
"			2		35									1.4
" - sand og gruskorn			3		35									0.9
Leire, siltig, "			4		35									1.3
	5.0													
	10.0													
	15.0													
	20.0													

○ W - naturlig vanninnhold
 W_p - utrullingsgrense
 W_L - flytegrense
 ⊕ - enkelt trykkforsøk
 15 ⊕ 5 - deformasjon ved brudd - %
 ▽ - konus
 + - vingebar

⊖ - ødometer P - permeabilitetsforsøk K - kornfordeling T - triaksialforsøk

Symboler:

Matjord	Fyllmasse	Leire	Silt	Sand	Grus	Torv	Gylje