

Arbeid nr. 27/55
OVERVANNsledning
KAJ MUNKS VEI


Dybde i m.

Skjærfastheter bestemt ved vingebor
 t/m^2

Sensitivitet
5 10 15

1 2 3 4 5 6 5 10 15

V.b.I
ved pel 75
NO: B8 III
HAUKELID

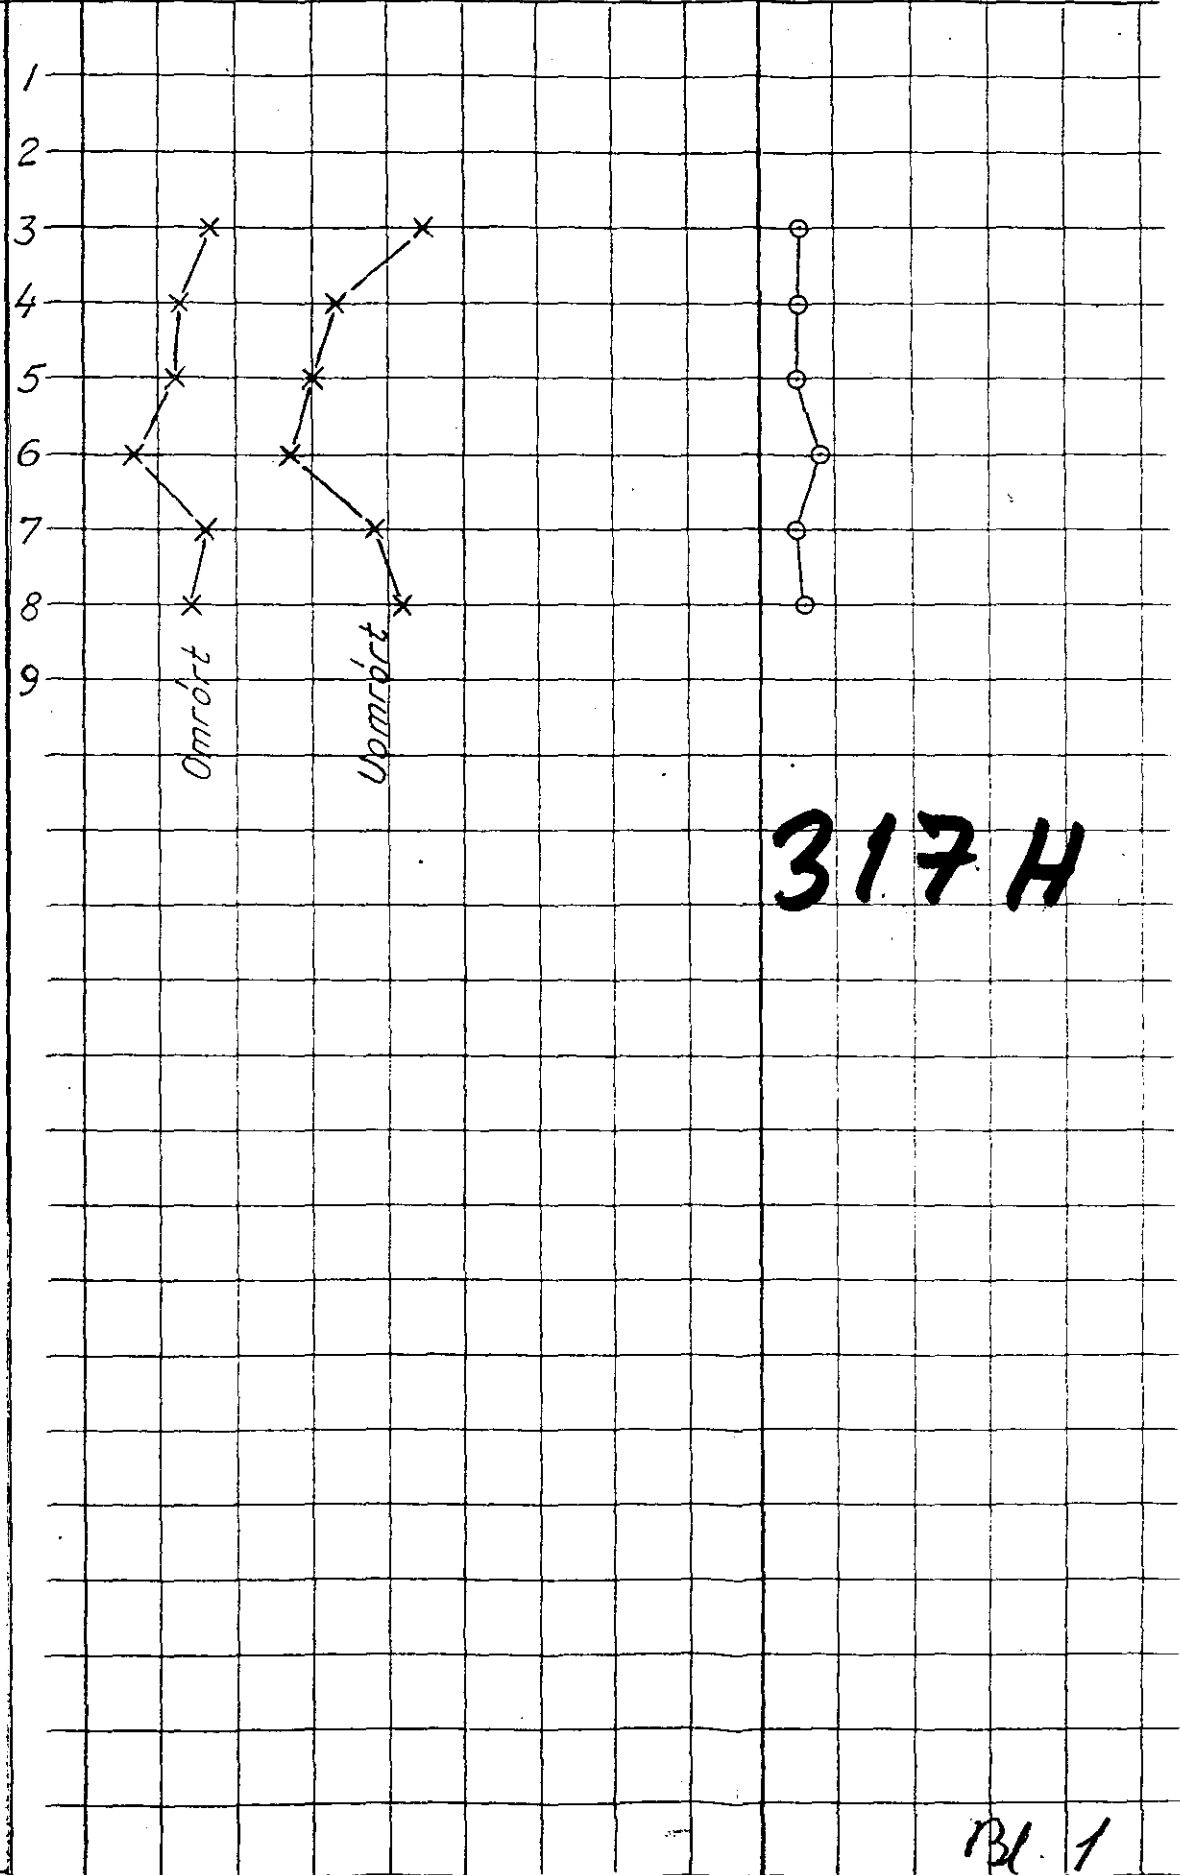

317H

Bl. 1