

NV: A1 III

*

191


Thomas Heftyesgt. 2 b

Fr. Stangs gt 5-9

Grundboringer for proj. bebyggelse ved Thomas Heftyes gate.

B1. 191


M. 1:200

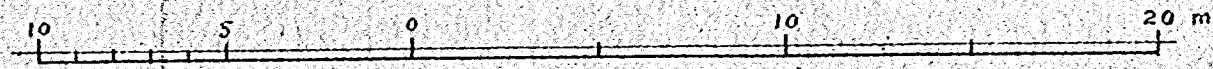

Thomas Heftyes gate

Kantsten

Reguleringslinje

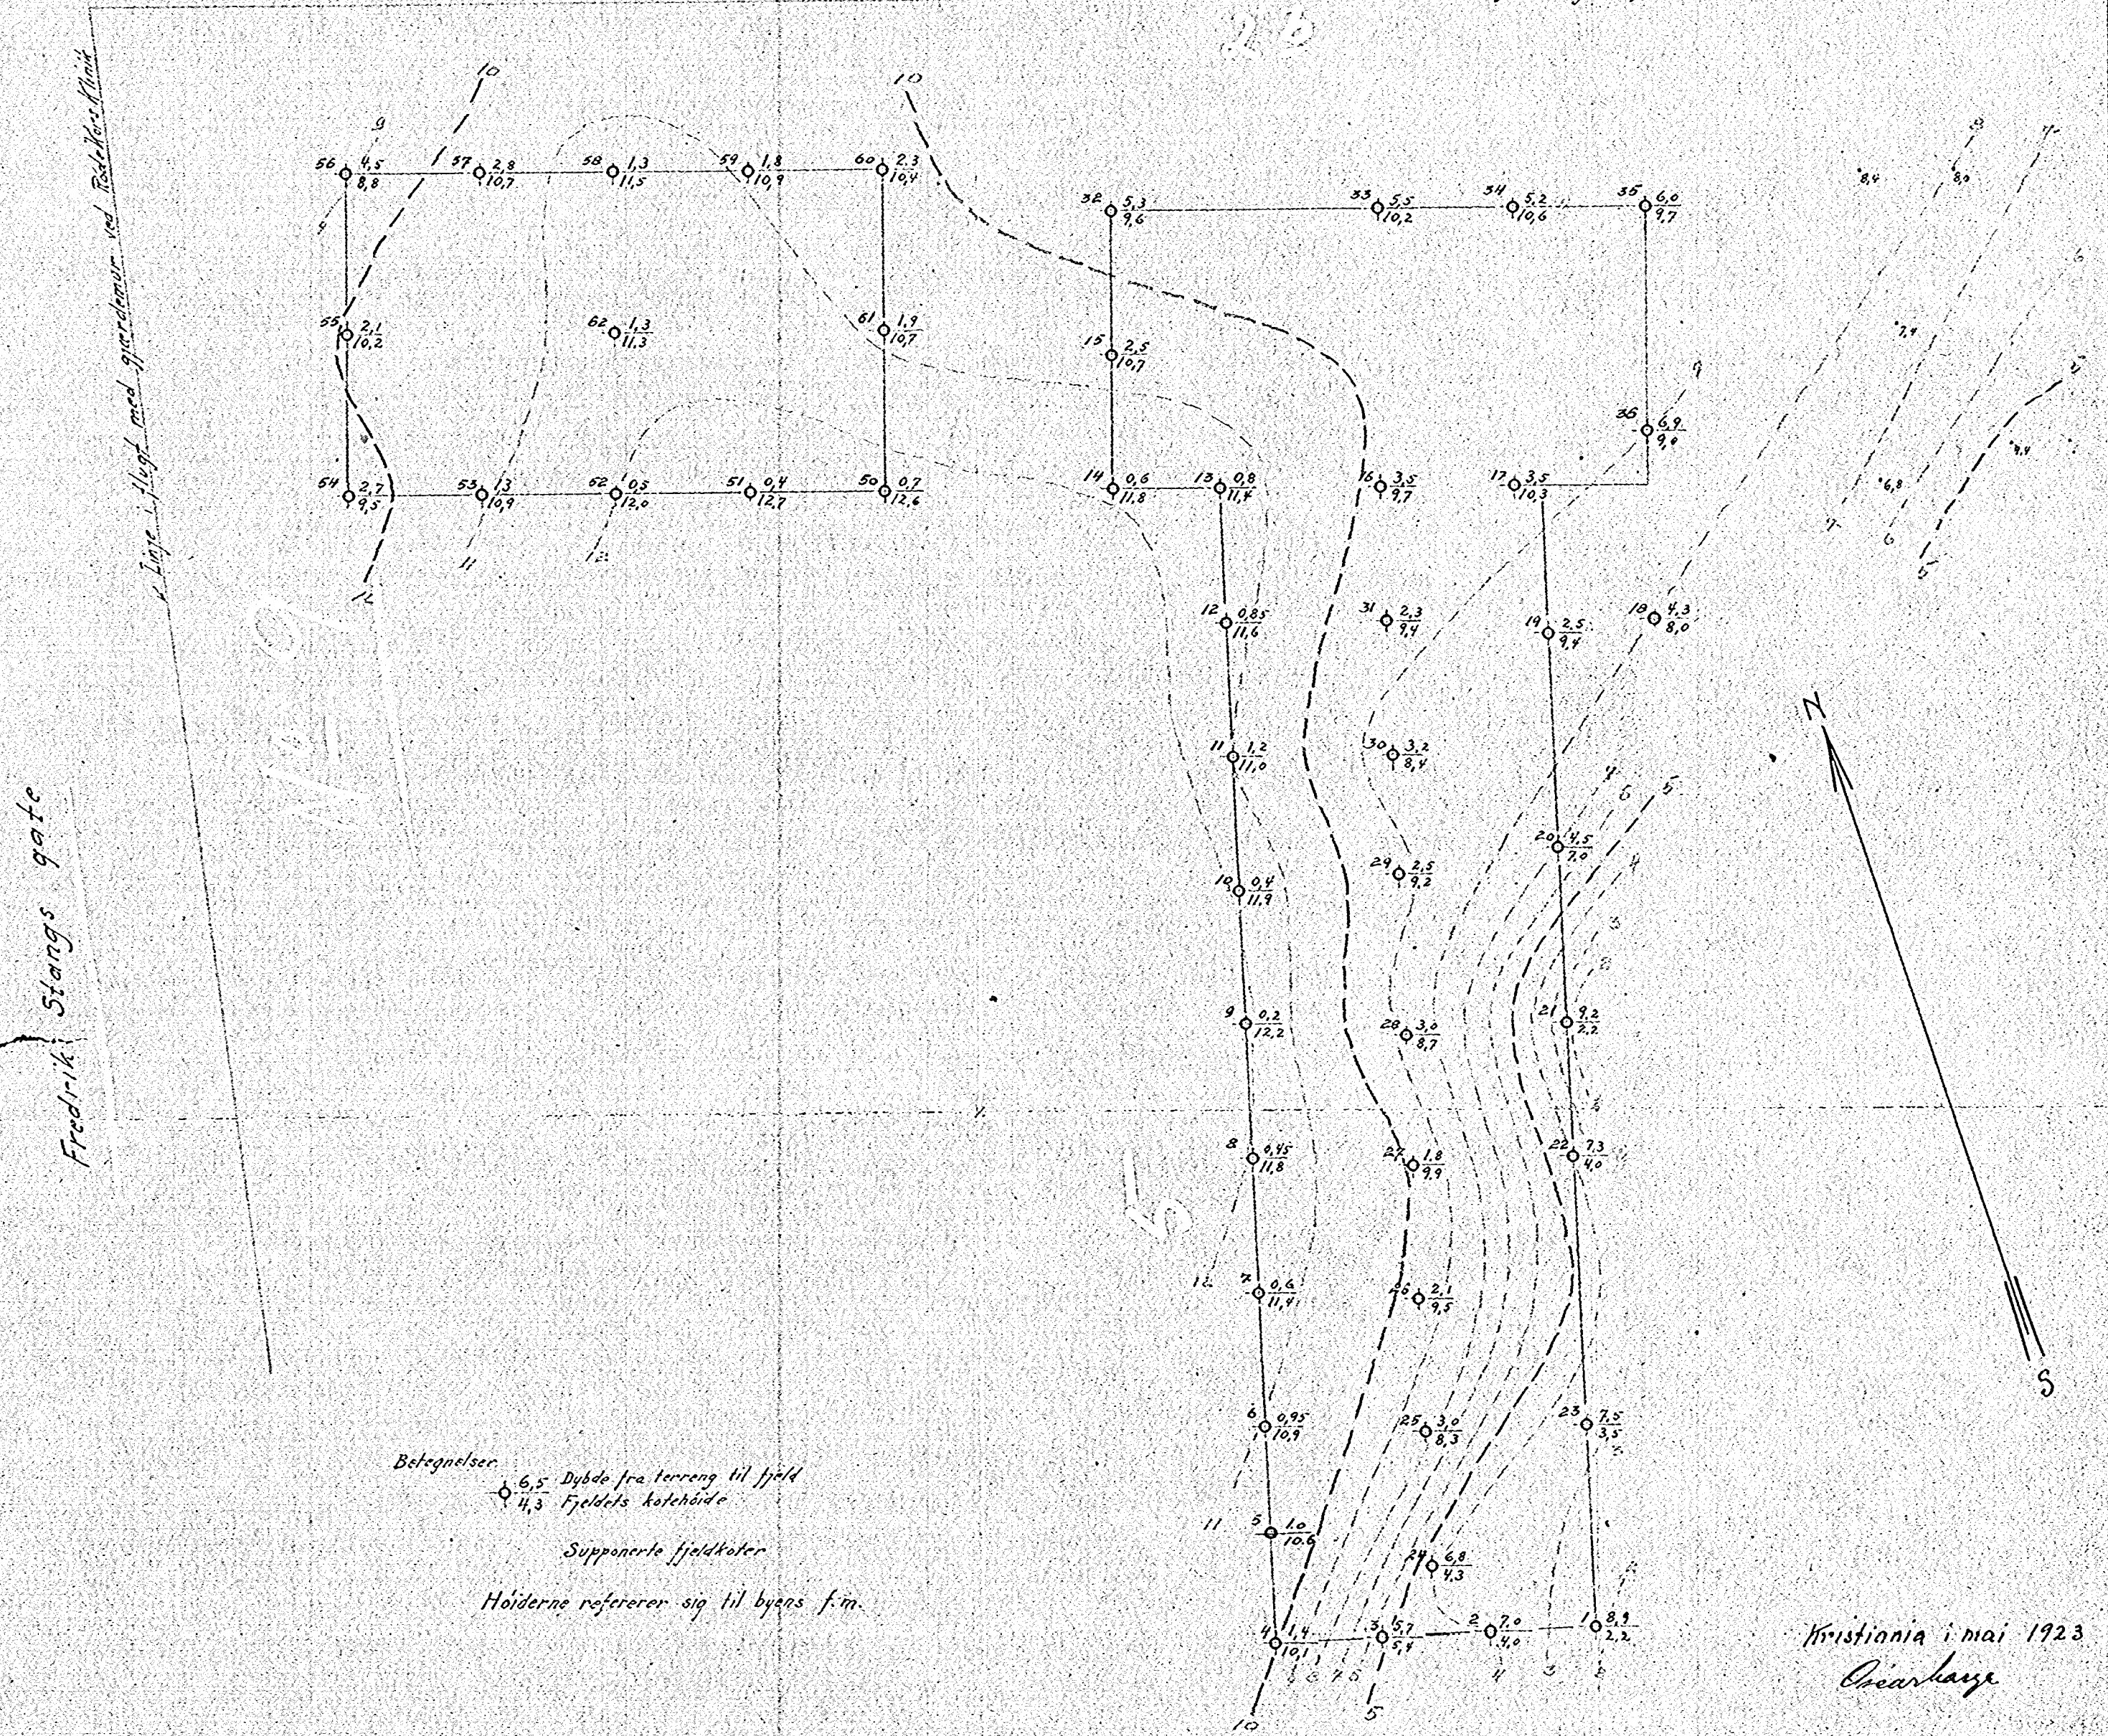

Betegnelser:
 ○ 6,5 Dybde fra terrenng til fjeld
 ○ 10,9 Fjeldets kotehøide

Supponerte fjeldkoter

Høiderne refererer sig til byens f.m.

Kristiania i mai 1923
 Oscar Larsen