

NO. B4. IV

N O. B. 4

65 38

No Te Bys arbeider

Veterinærhøyskolen - velferdsbygget


Eugenie Hansensgt/General Birchsgt/Sognsvn.

25. 7. 1968

Tilhører Undergrunskartverket
Malke fjernes



avg. juli 88
[Signature]

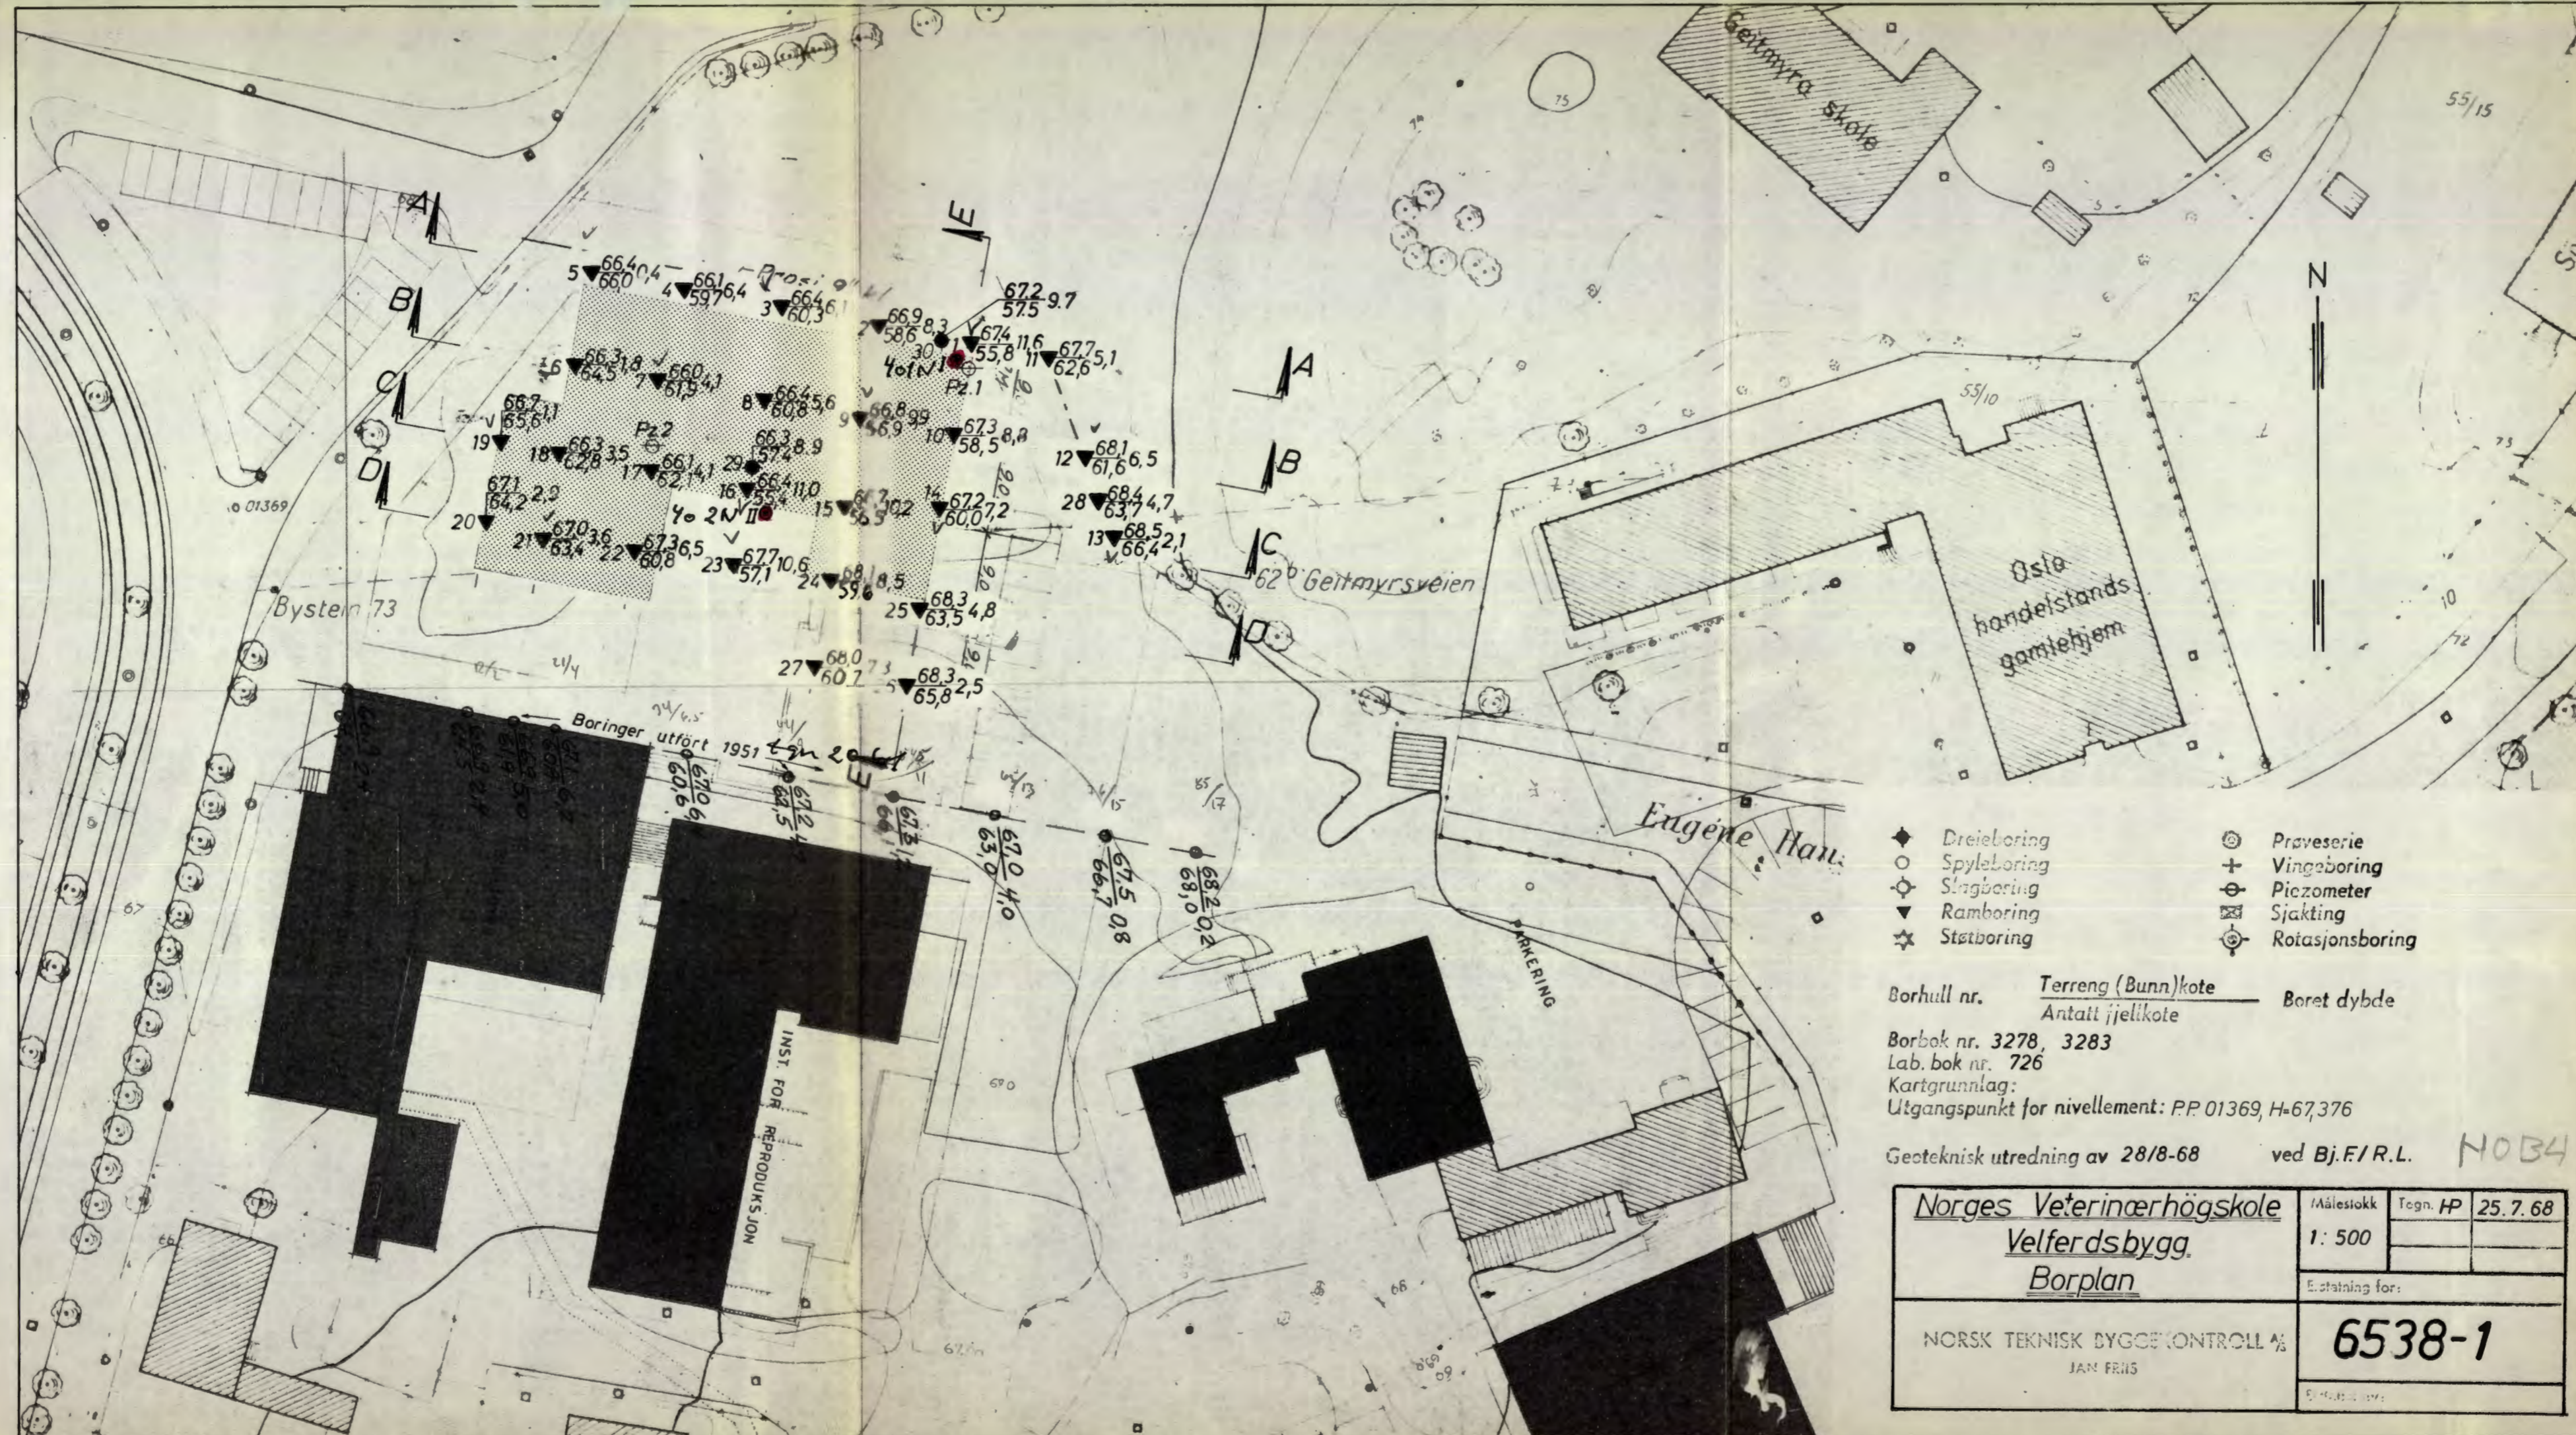

- ◆ Dreieboring
- Spyleboring
- ⊙ Slangeboring
- ▼ Ramboring
- ☆ Støtboring
- ⊙ Praveserie
- + Vingeboring
- ⊙ Piezometer
- ⊙ Sjakting
- ⊙ Rotasjonsboring

Borhull nr. Terreng (Bunn)kote Boret dybde
Antatt fjelikkote

Borbok nr. 3278, 3283
 Lab. bok nr. 726
 Kartgrunnlag:
 Utgangspunkt for nivellement: PP 01369, H=67,376

Geoteknisk utredning av 28/8-68 ved Bj.F./R.L. **H034**

Norges Veterinærhøgskole Velferdsbygg Borplan	Målestokk	Tegn. HP	25.7.68
	1: 500		
NORSK TEKNISK BYGGEKONTROLL AS		6538-1	
JAN FRIIS			

