


OSLO KOMMUNE
 GEOTEKNISK KONSULENTS KONTOR
VINGEBORING
 Stad: Strømsveien

Hull: P14=2m Bilag: 5
 Nivå: 46.7 Oppdr.: R-III-56
 Ving: 55x110 Dato: 24-9-56

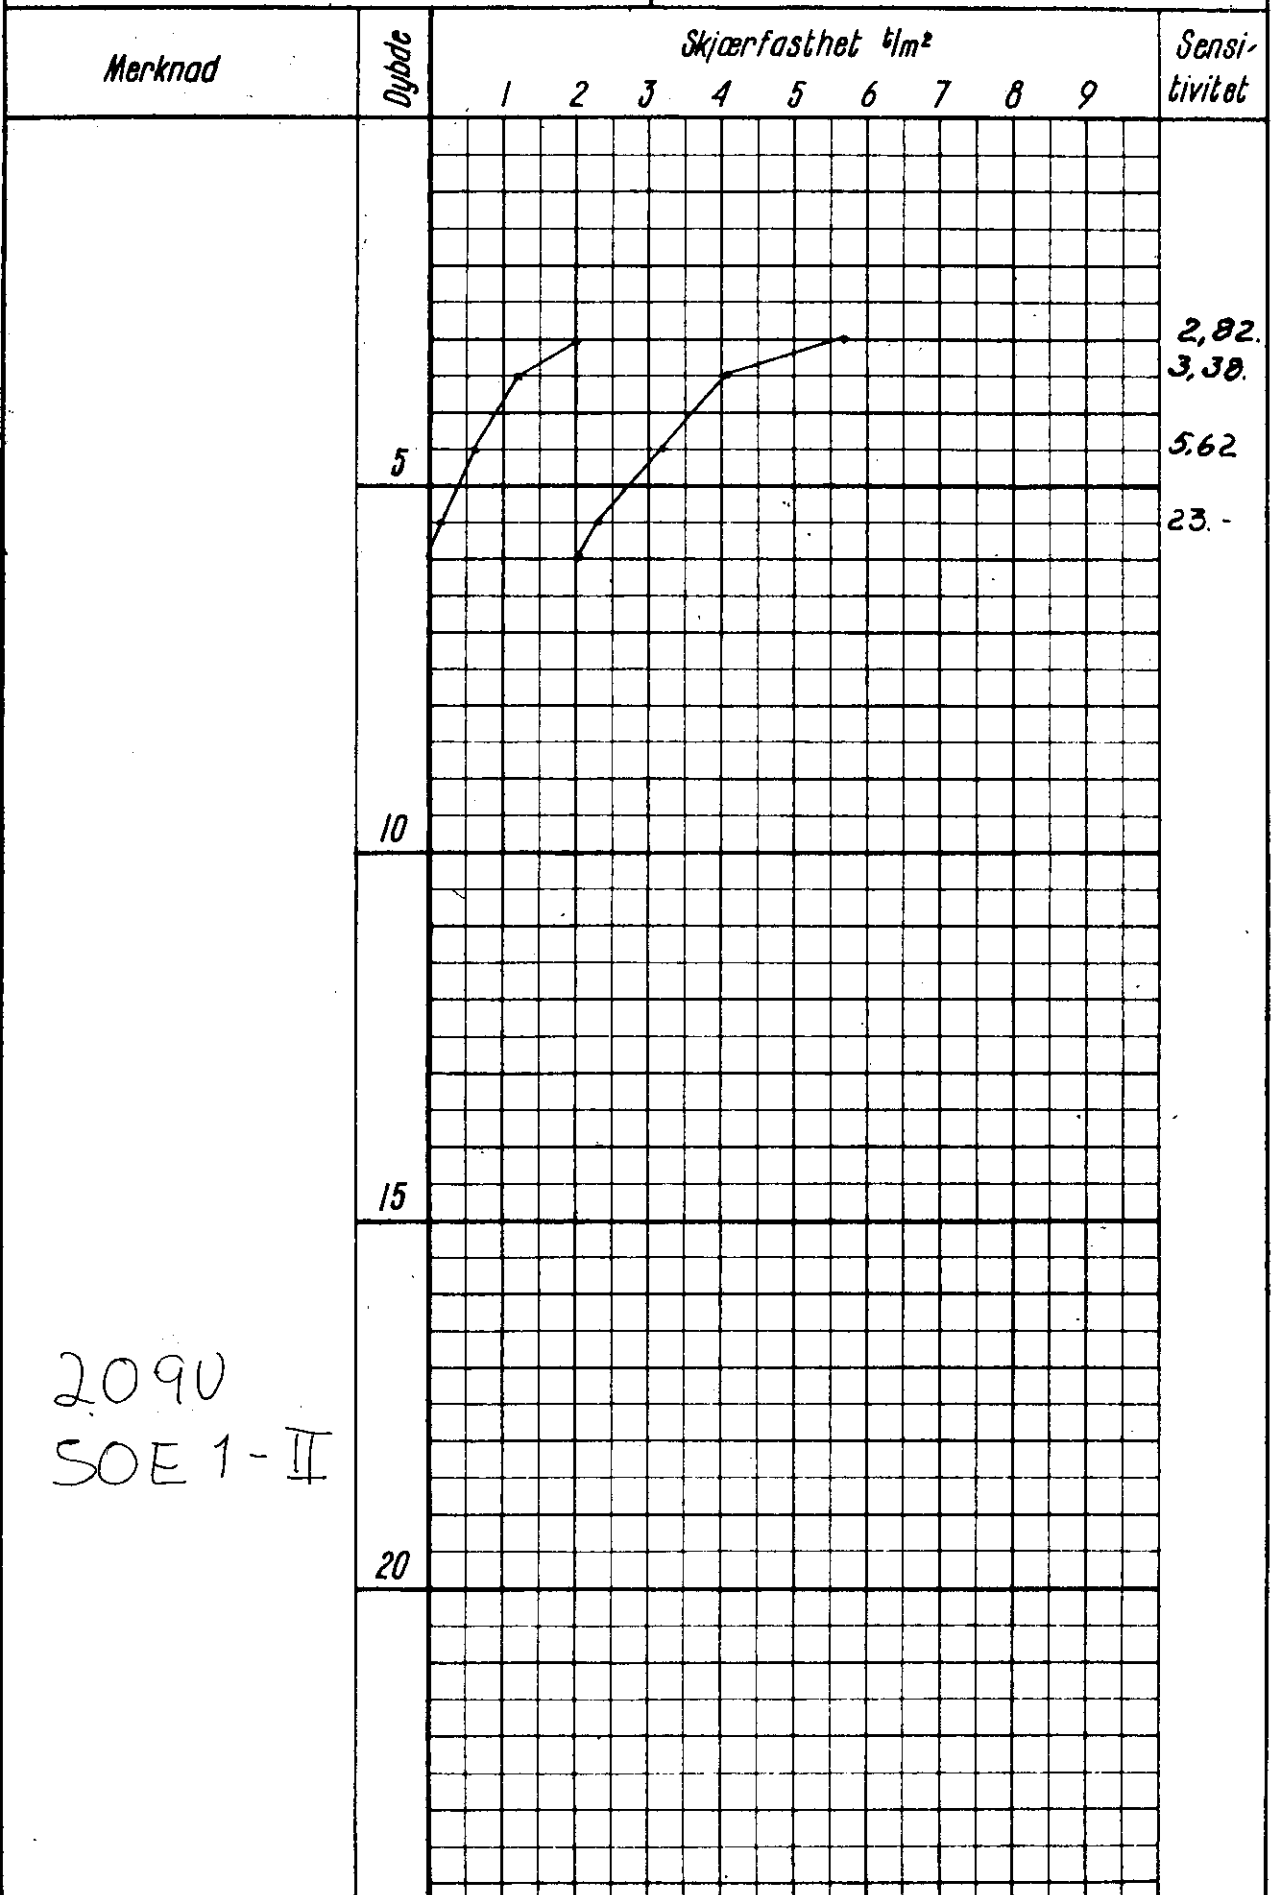

2090
 SOE 1-II