

\* NO: A4 II \*

167

Fagerborg vn. 14  
Hertzbergs gt 1-7

for *Pransgate nr. 1.* utført *19/12 1922.*

Borhul nr. <i>8</i>	Borhul nr. <i>14</i>	Borhul nr. <i>15</i>	Borhul nr. <i>18</i>	Borhul nr. <i>19</i>	Borhul nr. <i>20</i>
Belastn. <i>120</i> kg.	Belastn. <i>120</i> kg.	Belastn. <i>120</i> kg.	Belastn. <i>120</i> kg.	Belastn. <i>120</i> kg.	Belastn. <i>120</i> kg.
Planum cote <i>58,6</i>	Planum cote <i>58,35</i>	Planum cote <i>58,10</i>	Planum cote <i>58,4</i>	Planum cote <i>58,45</i>	Planum cote <i>58,5</i>

Dybde i m.	Omdr.	Grund	Dybde i m.	Omdr.	Grund	Dybde i m.	Omdr.	Grund	Dybde i m.	Omdr.	Grund	Dybde i m.	Omdr.	Grund	Dybde i m.	Omdr.	Grund
1	x	<i>1,5 m. fylling</i>	1	x		1	x	<i>1 m. fylling</i>	1	x	<i>1 m. fylling</i>	1	x	<i>1 m. fylling</i>	1	x	
2	<i>75</i>		2	<i>49</i>		2	<i>45</i>		2	<i>43</i>		2	<i>35</i>		2	<i>39</i>	
3	<i>55</i>	<i>2,5 m. stølpeler</i>	3	<i>47</i>		3	<i>43</i>	<i>3 m. stølpeler</i>	3	<i>47</i>	<i>3 m. stølpeler</i>	3	<i>33</i>	<i>3 m. stølpeler</i>	3	<i>32</i>	
4	<i>60</i>		4	<i>43</i>		4	<i>49</i>		4	<i>36</i>		4	<i>25</i>		4	<i>30</i>	
5	<i>30</i>		5	<i>39</i>		5	<i>23</i>		5	<i>17</i>	<i>15 cm. sandlag</i>	5	<i>18</i>		5	<i>5</i>	
6	<i>0</i>		6	<i>40</i>		6	<i>18</i>	<i>fast ler</i>	6	<i>5</i>	<i>5,5 m. fjeld</i>	6	<i>8</i>	<i>15 cm. fastgræs</i>	6	<i>5,7 m. fjeld</i>	
7		<i>6,0 m. fjeld</i>	7	<i>37</i>		7	<i>10</i>		7			7		<i>6,25 m. fjeld</i>	7		
8			8	<i>19</i>		8	<i>3</i>		8			8			8		
9			9	<i>5</i>	<i>lidtsand paa fjeldet</i>	9		<i>7,6 m. fjeld</i>	9			9			9		
10			10		<i>9,15 m. fjeld</i>	10			10			10			10		
11			11			11			11			11			11		
12			12			12			12			12			12		
13			13			13			13			13			13		
14			14			14			14			14			14		
15			15			15			15			15			15		
16			16			16			16			16			16		
17			17			17			17			17			17		
18			18			18			18			18			18		
19			19			19			19			19			19		
20			20			20			20			20			20		
21			21			21			21			21			21		
22			22			22			22			22			22		
23			23			23			23			23			23		
24			24			24			24			24			24		


Begyndt støttes nødvendigvis normalbar



# GRUNDBORINGSKART FOR KIRKEVEIEN NR. 91 OG PRAMS GT. NR 1

M. 1:200.

Bl. 167

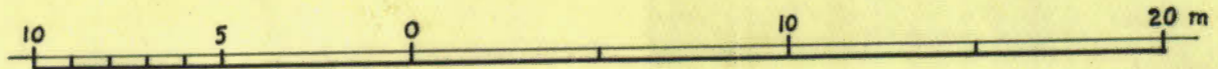

N

Betegnelser: — Terrangkoter 1/2 meters aku.

⊕  $\frac{2,5}{51,0}$  Dybde til fjeld  
Fjeldets koraktoide.

— Supponerte fjeldkoter 1 meters aku.


Høiderne refererer sig til byens f.m.

⊕  $\frac{2,5}{51,0}$  Ældre borer: hvilken hvidt?

tall med ulymant  
fra Haukelid jan/1931

P  
R  
A  
M  
S  
G  
A  
T  
E

F  
A  
G  
E  
R  
B  
O  
R  
G  
G  
A  
T  
E

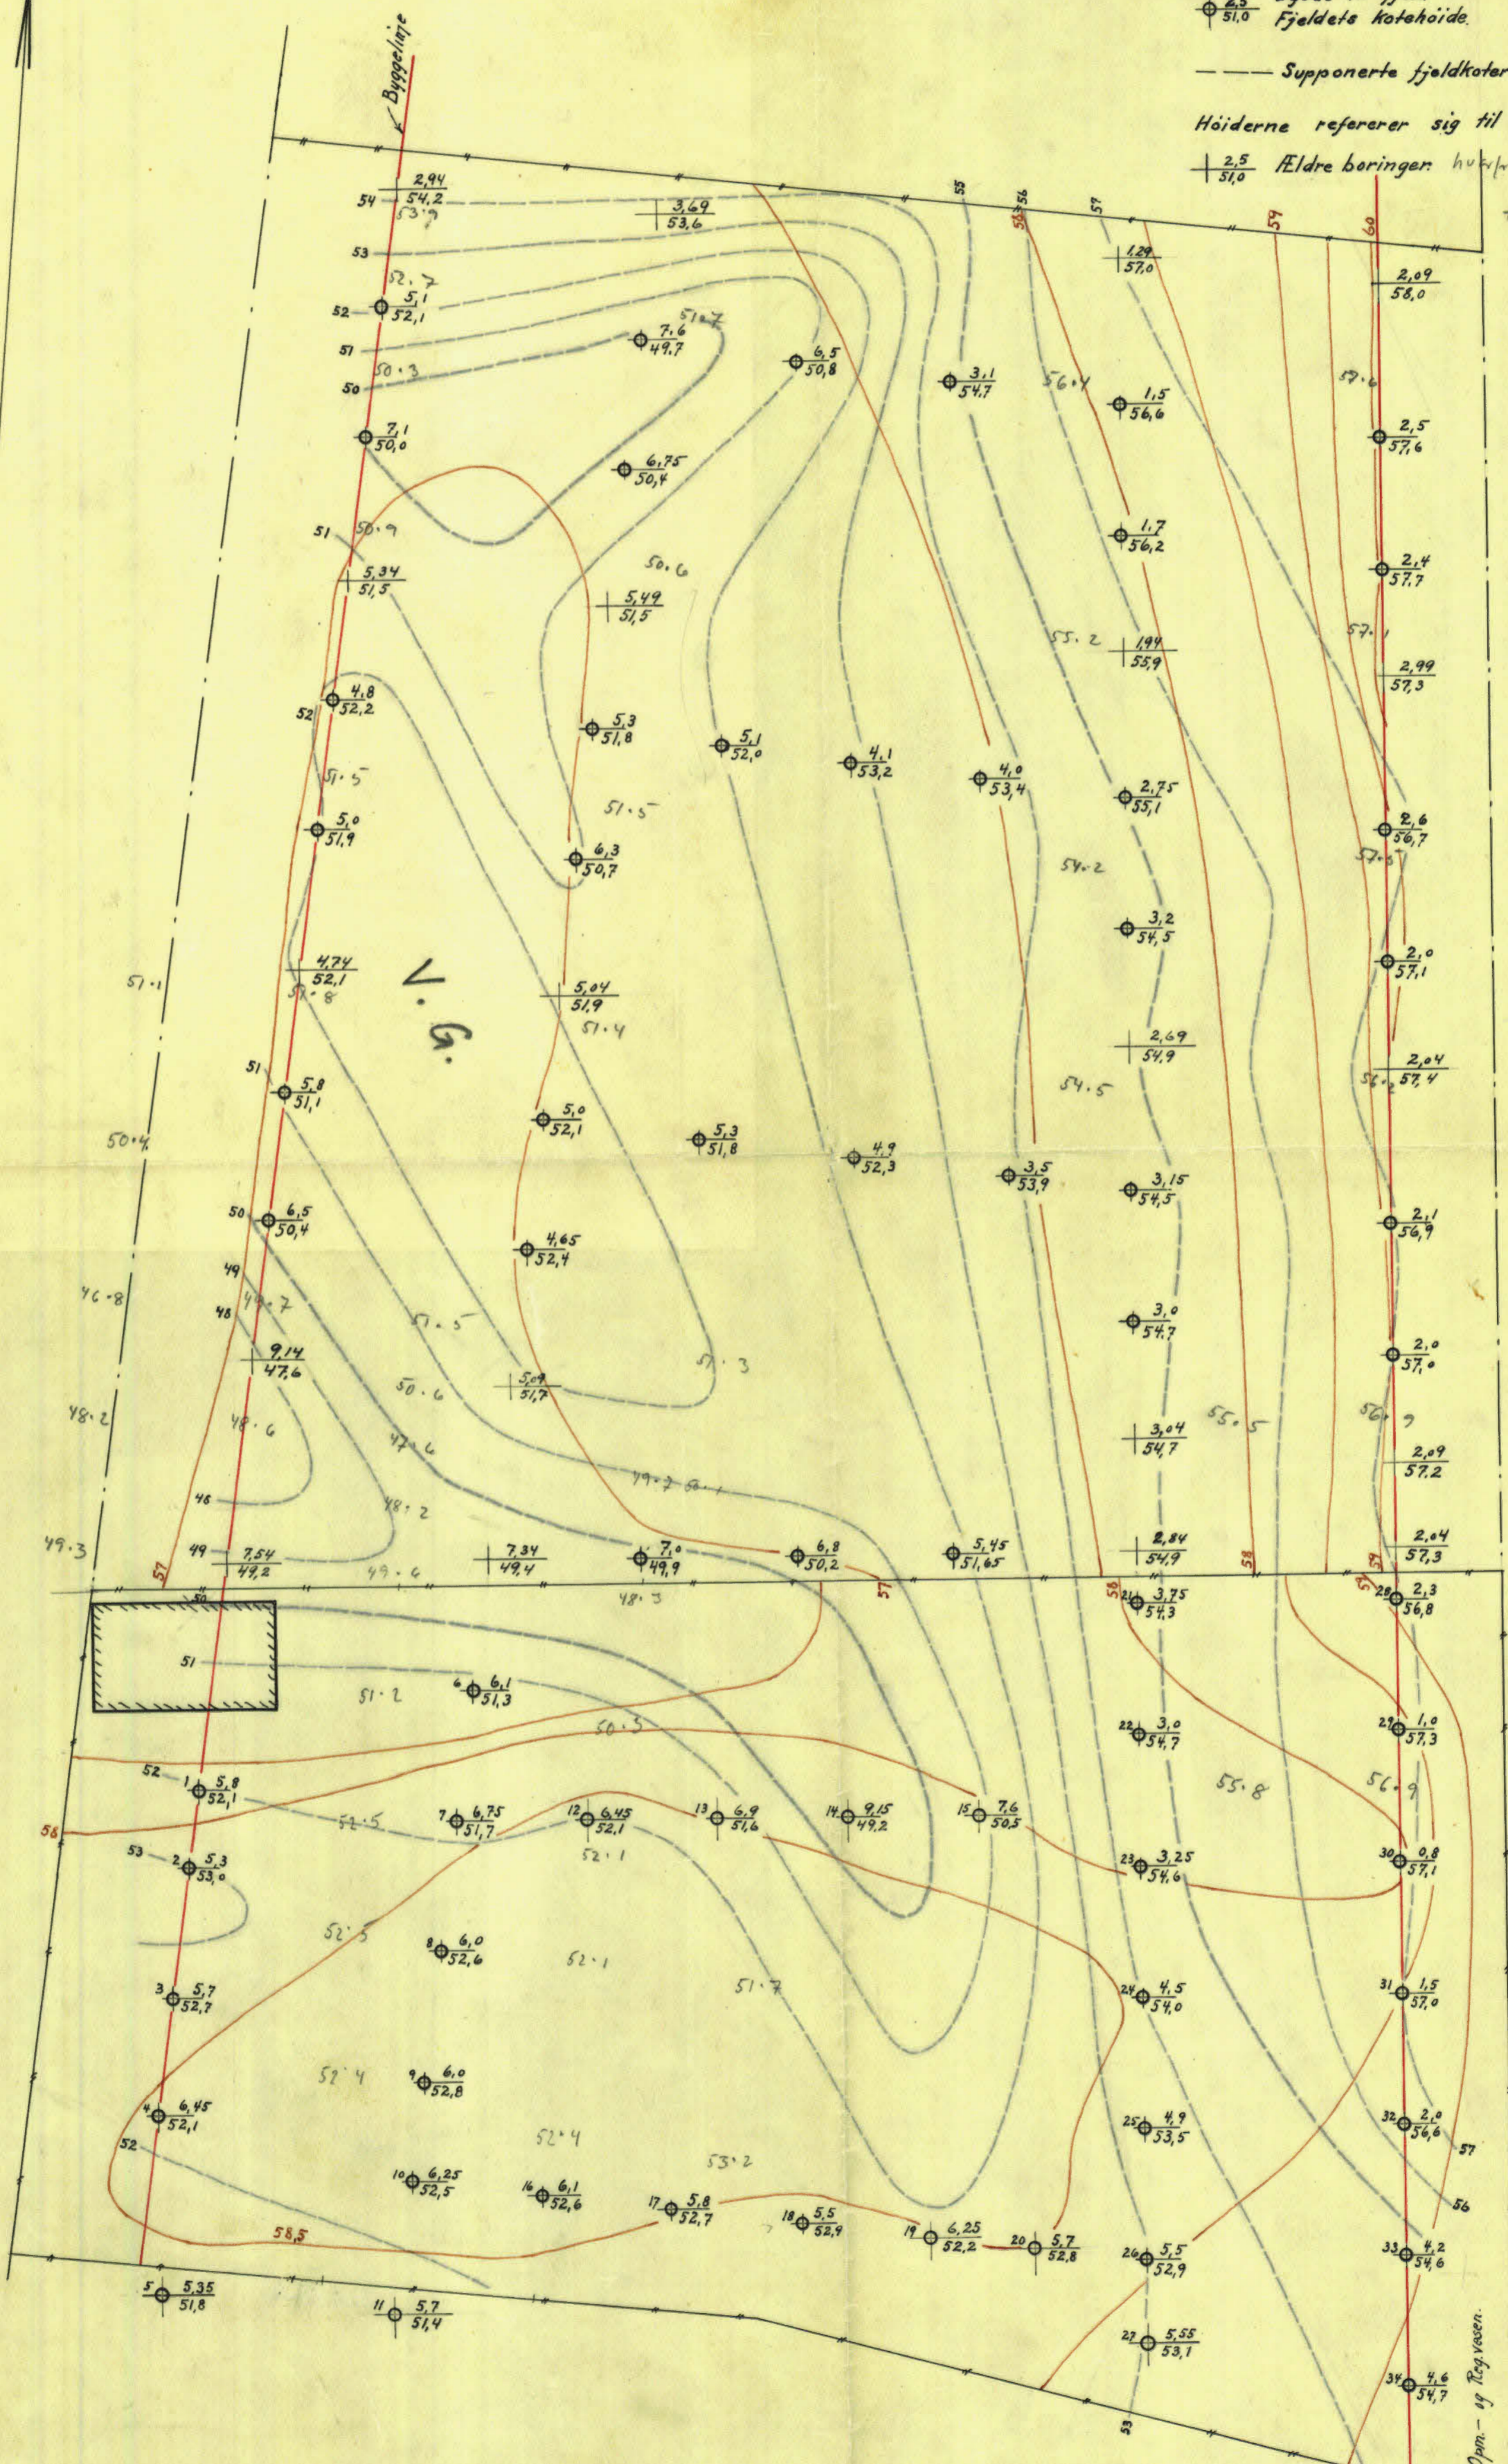

Kristiania, desember 1922.

Osakerge

182.02.100.100.100

Byggelinje  
paavist av K. - Opn. - og Reg.vesen.

167