SIVILINGENIØR PER A. MADSHUS
RÅDGIVENDE INGENIØR · OSLO

VINGEBORPROFIL

306A

Sted . . . . . NO 010 III
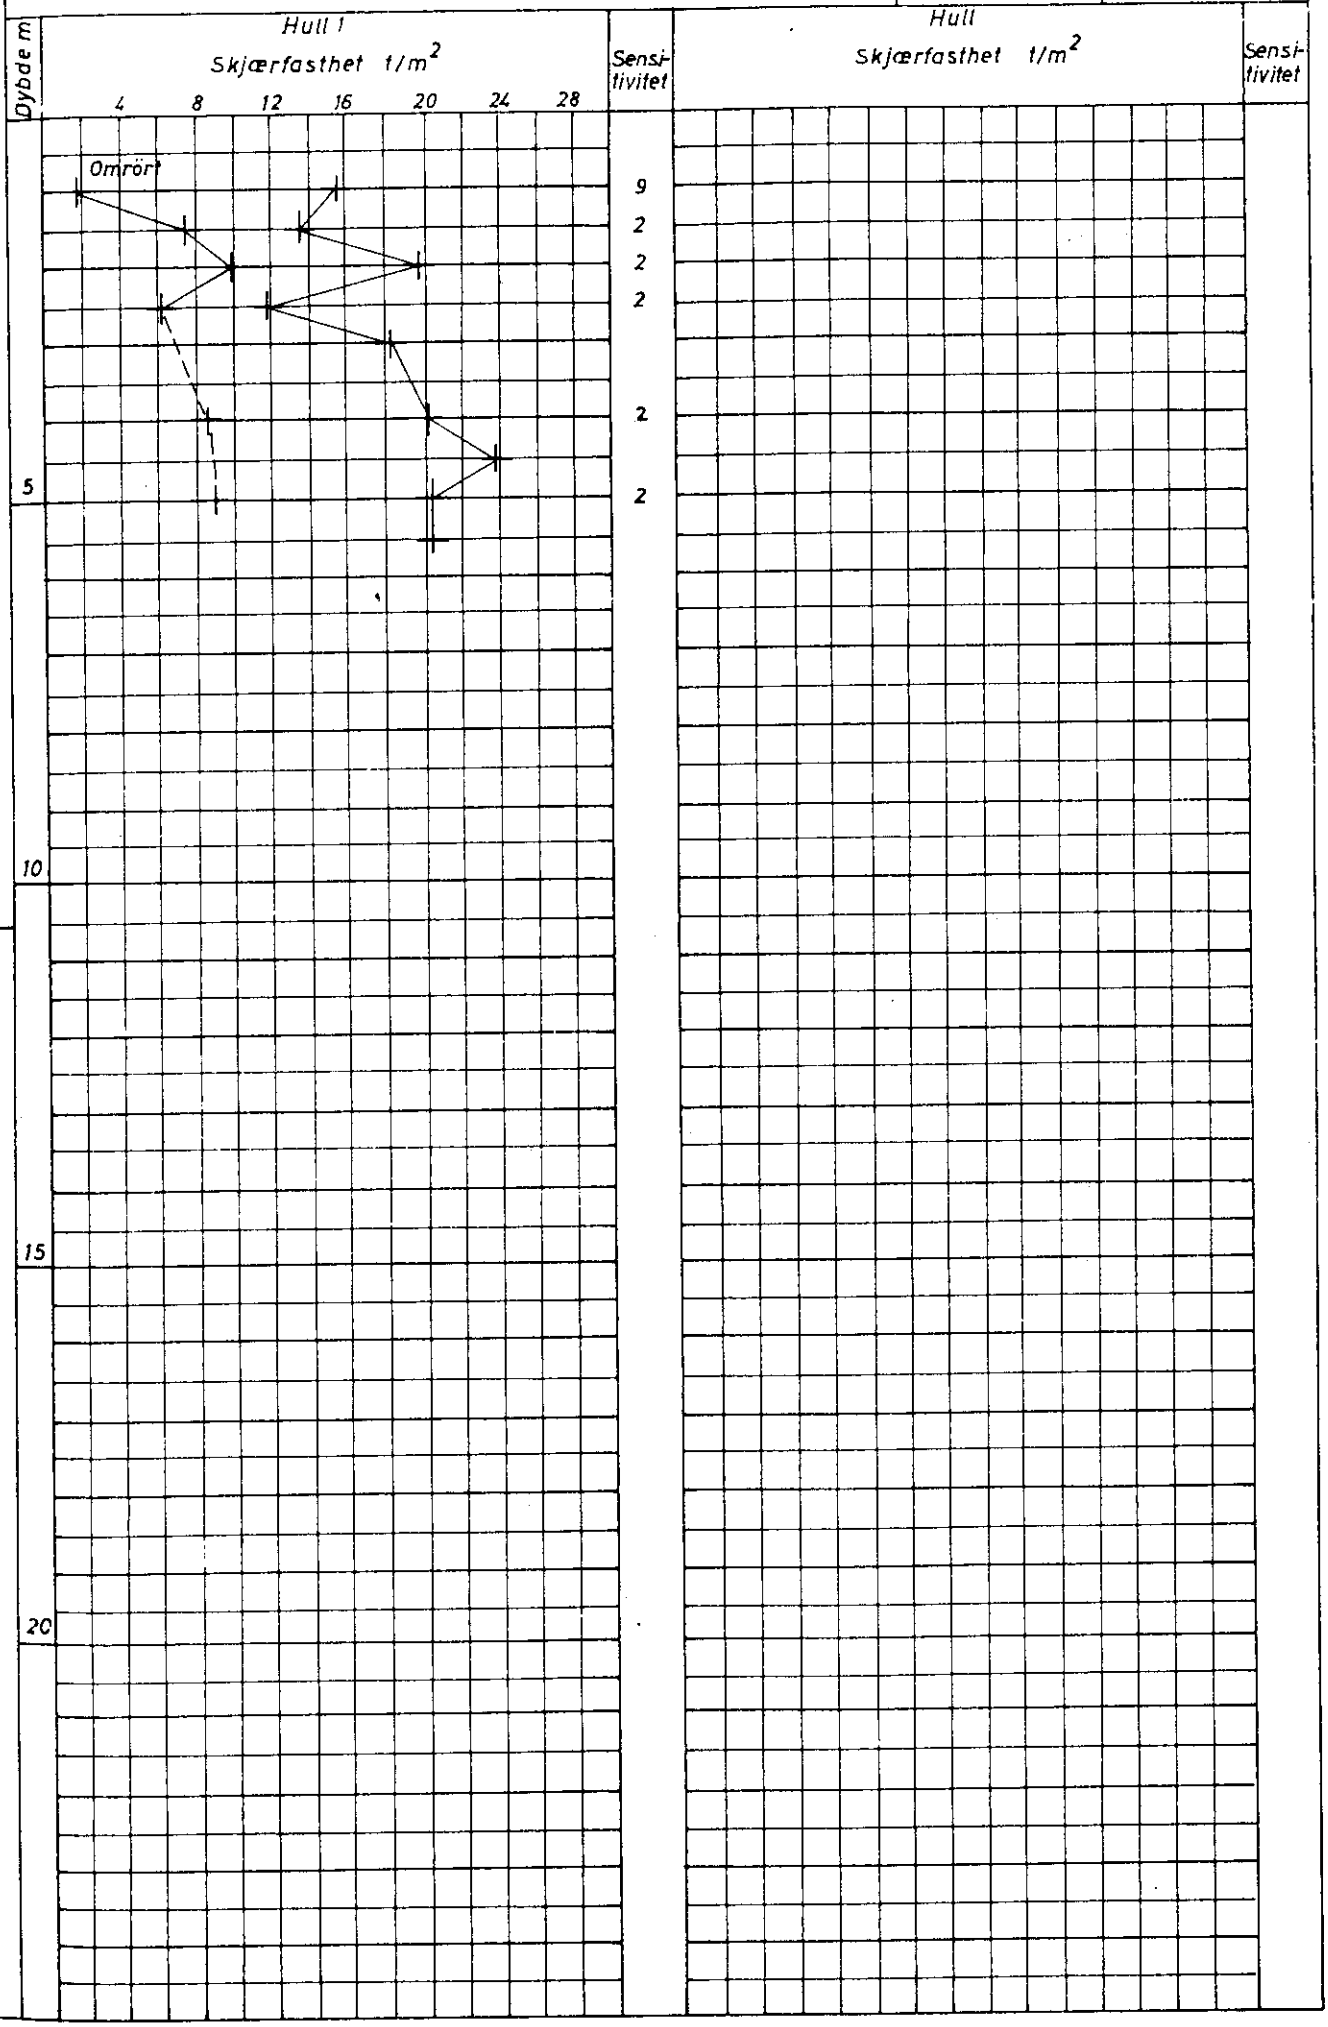
Hull . . 1	Bilag . . 2 . . . . .
Nivå . . +167,0 . .	Oppdrag . 554 .
Sign . . E.S.-E.E.	Dato DES. 1967 . .