Terrengkote ≈ 14 m er antatt etter sammenligning med Oppmålingspresenets kot fra 1929

GEOTEKNISKE VERDIER FRA PRØVEHULL.

JORDART. ≈ 14 m	DYBDE U OVERR. I M.	VANNPROCENT AV TOTAL SUBST.	VANNPROCENT AV TØRR-SUBST.	H_3.	H_1.	F.	K.	HUMUS % AV TØRR-STANS.
LERE.	2M.	24.30.	31.95.	234.0.	36.5.	41.0.	4.7.	0.4.
"	3.	25.40.	34.80.	136.5.	31.5.	43.0.	3.2.	0.7.
"	4.	25.20.	39.00.	136.5.	26.8.	47.0.	3.2.	0.7.
"	5.	24.10.	31.70.	101.5.	36.5.	41.0.	2.7.	0.4.
"	6.	25.75.	33.75.	151.5.	41.0.	41.0.	3.5.	0.5.
"	7.	25.50	34.30	180.0.	36.5.	44.0.	4.0.	
"	8.	20.95.	26.50	116.5.	36.5.	32.0.	2.8.	
"	9.	28.60.	40.00.	136.5.	22.8.	47.5.	3.2.	
"	10.	25.70	34.65.	146.5.	41.0.	45.7.	3.2.	
"	11.	29.22.	41.30.	193.0.	26.8.	50.0.	4.1.	
"	12.	25.00.	33.50	116.5.	22.8.	39.5.	2.8.	
"	14.	24.80.	32.90.	116.5.	22.8.	39.0.	2.9.	
"	16.	25.30.	33.90.	128.0.	28.6.	41.3.	3.1.	
"	18.	26.3.	34.7.	116.5.	22.8.	41.0.	2.9.	
"	20.	20.5.	25.1.	51.5.*	5.89.	24.0.	1.5.	

*) NEDSATT.

FORKLARING.

H_3 = HOLDFASTHET (RELATIV) AV NATURLIG LERE.
H_1 = " " " OMRØRT "
F. = FINHETSTALL.
K. = KOHESJON I TON PR. M².

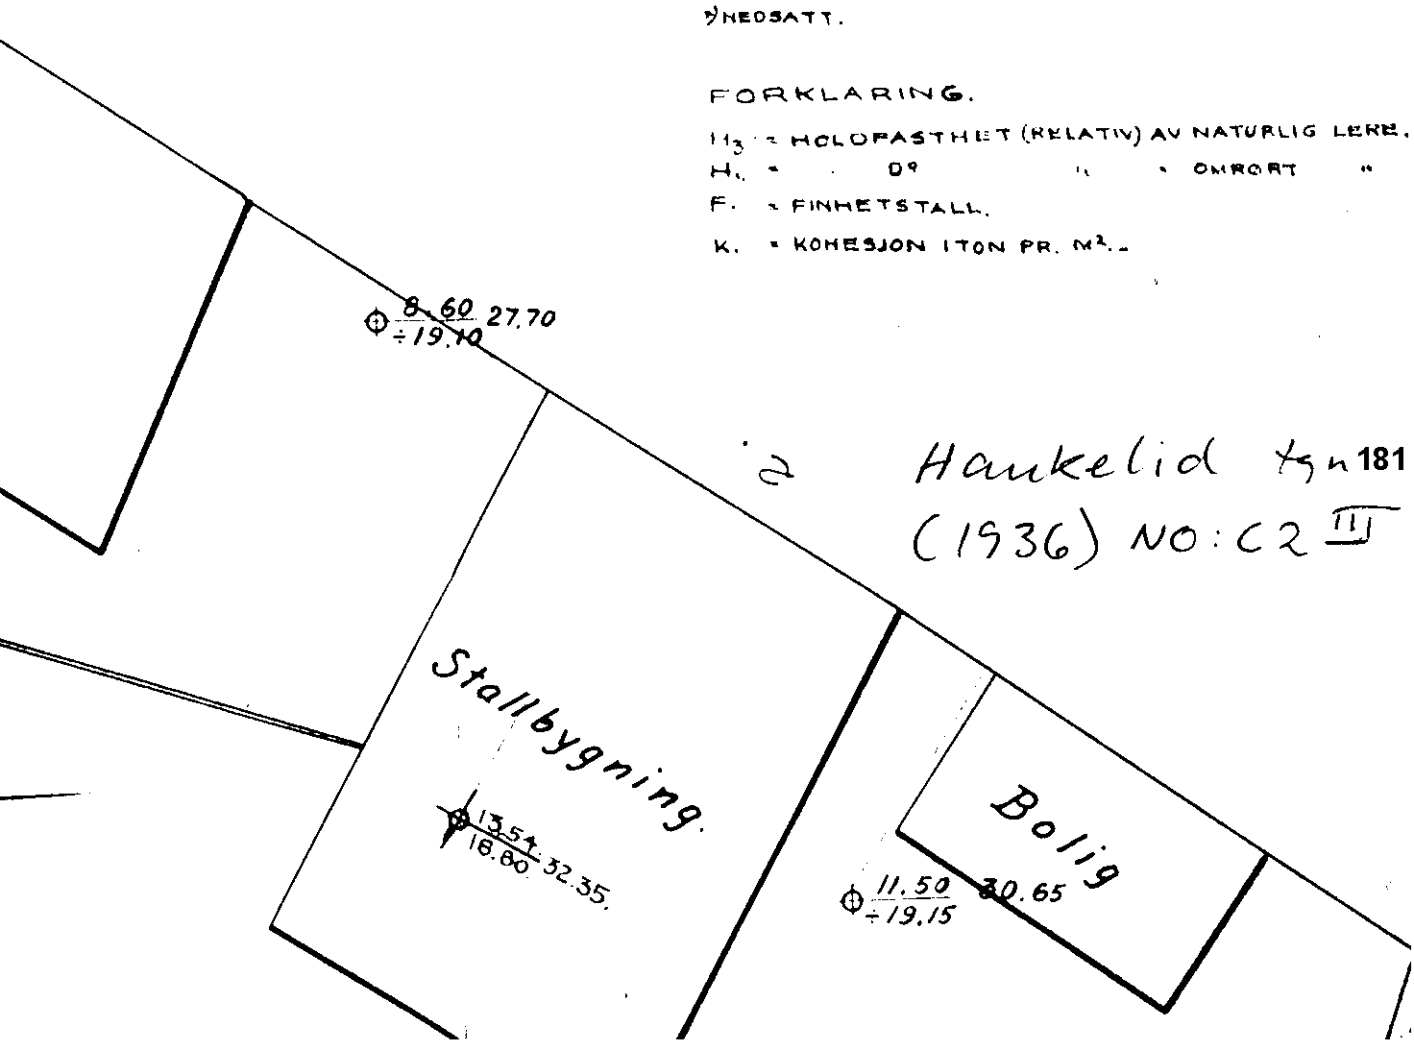

2 Haukelid tgn 181
(1936) NO: C2 III