


**BORRPROFIL**  
 STADRENSEANLEGG VEST

Hull: 1 Bilag: 10  
 Nivå: 1.8 Oppdr: R-206  
 Pr.  $\phi$ : 54 mm. Dato: Nov. 64.

TEGNFORKLARING:  
 w = vanninnhold + vingebor  
 $w_f$  = flytegrense  $\circ$  enkelt trykkforsøk  
 $w_p$  = utrullingsgrense  $\nabla$  konusforsøk

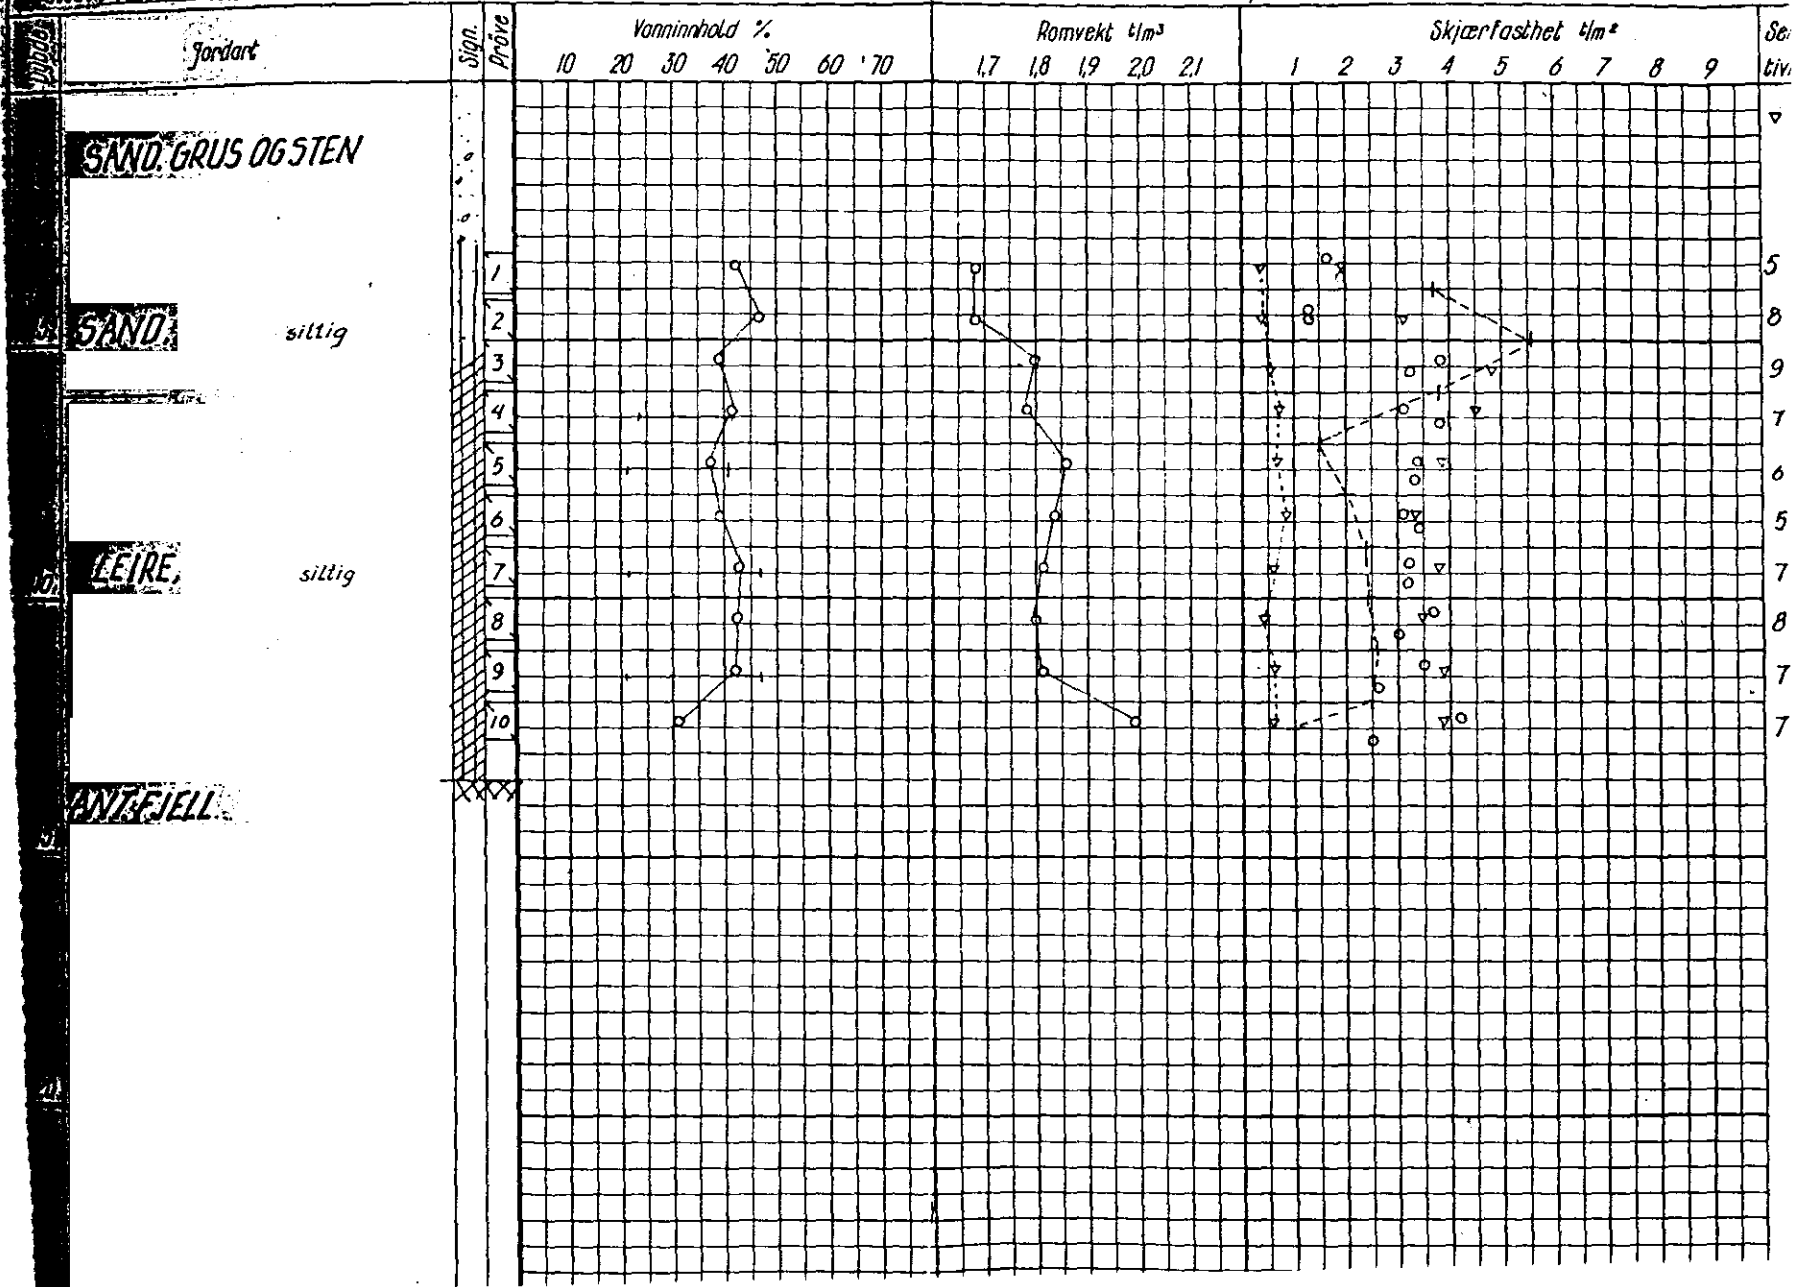

SVEI

11800  
 + 11900