SVE1 4030

OSLO KOMMUNE
GEOTEKNISK KONSULENTS KONTOR

BORPROFIL

Sted: RENSEANLEGG-VEST

Hull: 5 Bilag: 3
Nivå: 1.8 Oppdr.: R-206
Pr. ϕ: 54 mm Dato: Nov. 64

TEGNFORKLARING:
w = vanninnhold
w_L = flytegrense
w_p = utrullingsgrense
+ vingebor
⊙ enkelt trykkforsök
▽ konusforsok

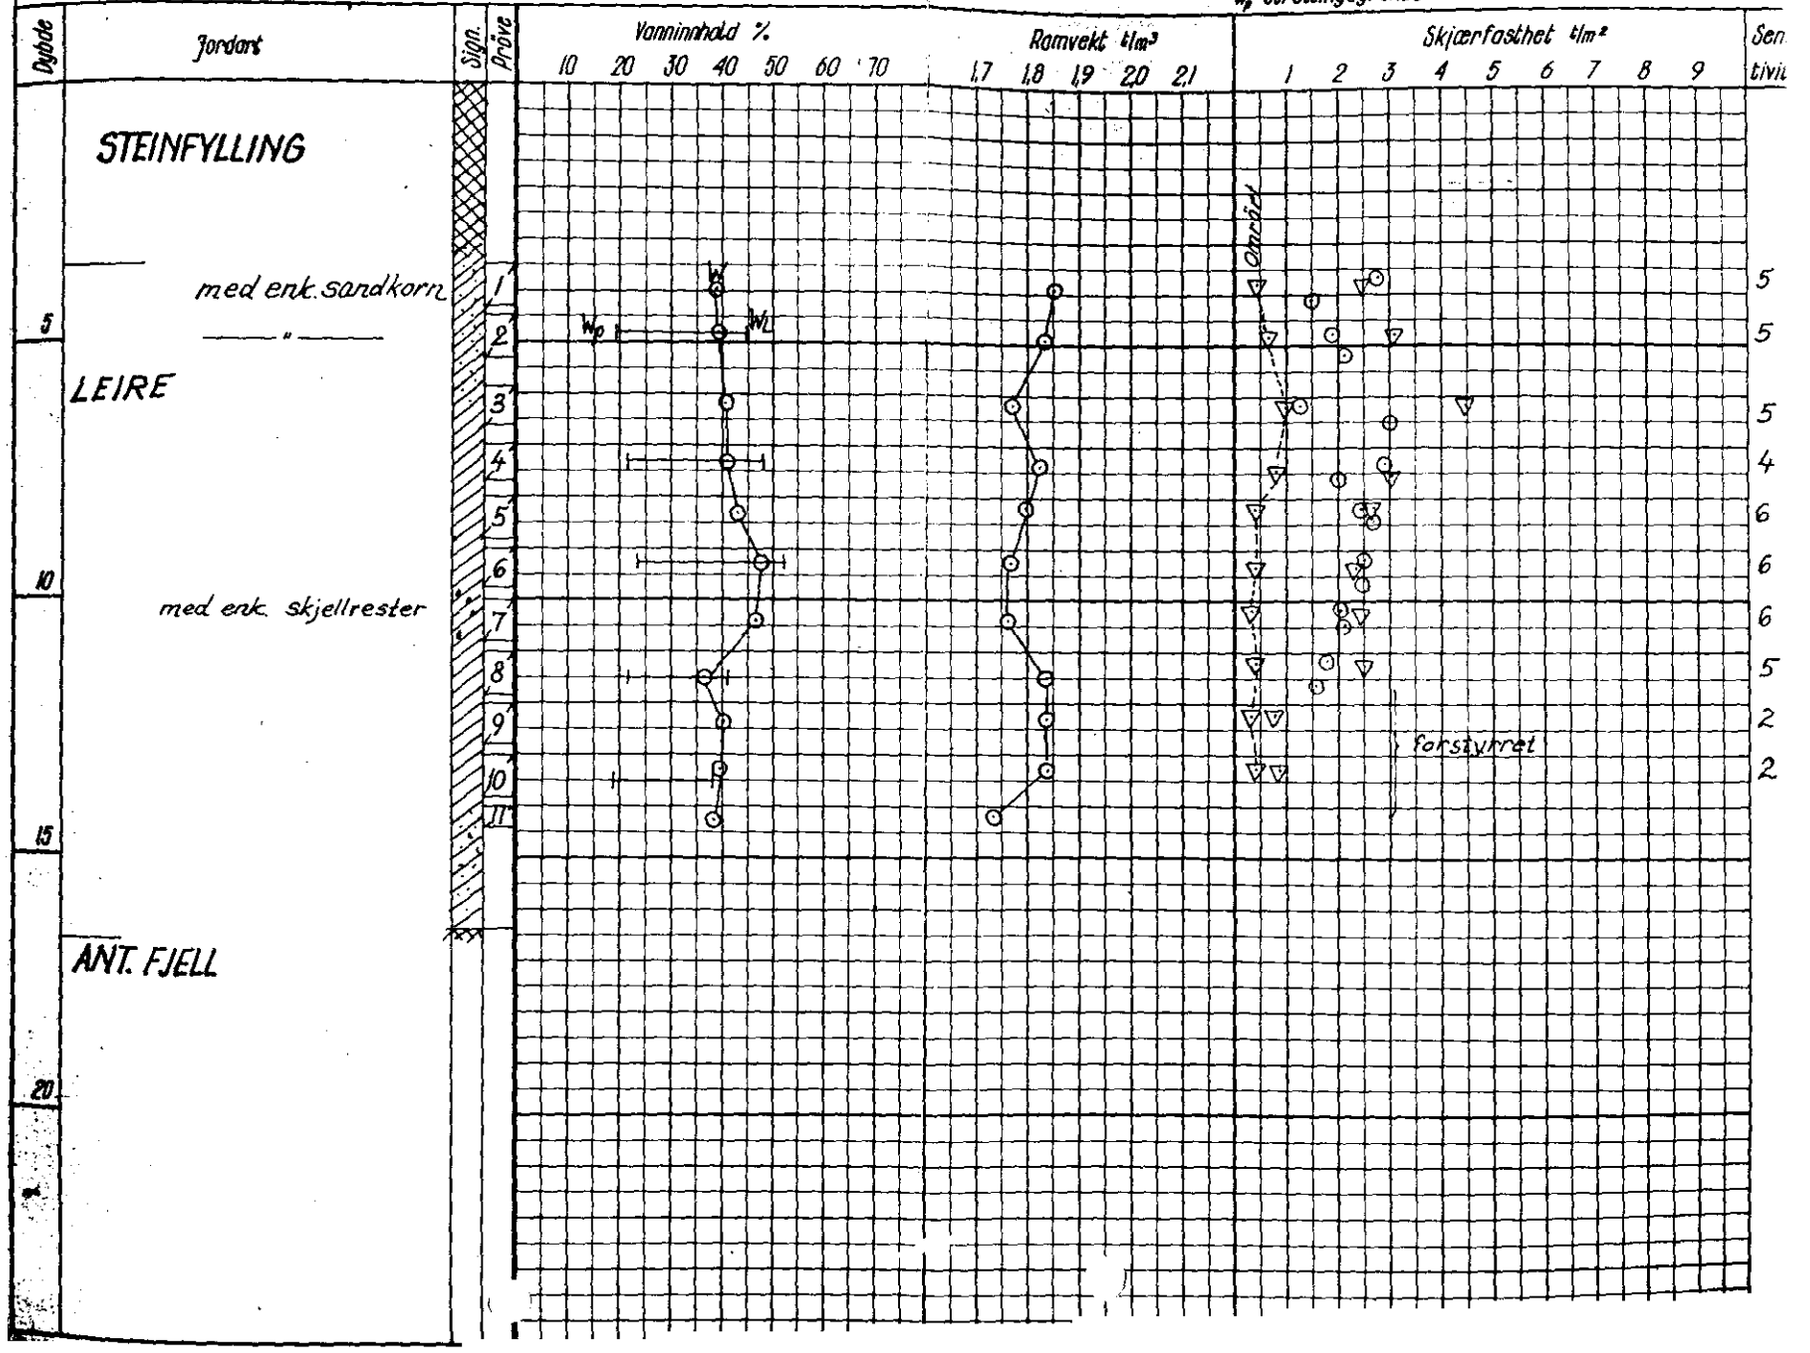

SVE1 Nedstocrakett 4030