NVEI 317U

OSLO KOMMUNE, GEOTEKNISK KONTOR

VINGEBORING

Sted: RENSEANLEGG VED FRANTZEBRÅTEN

Hull: 58 Bilag: 25

Nivå: 1.4 Oppdr.: R-1212

Ving: 65x130 Dato: Sept. 74
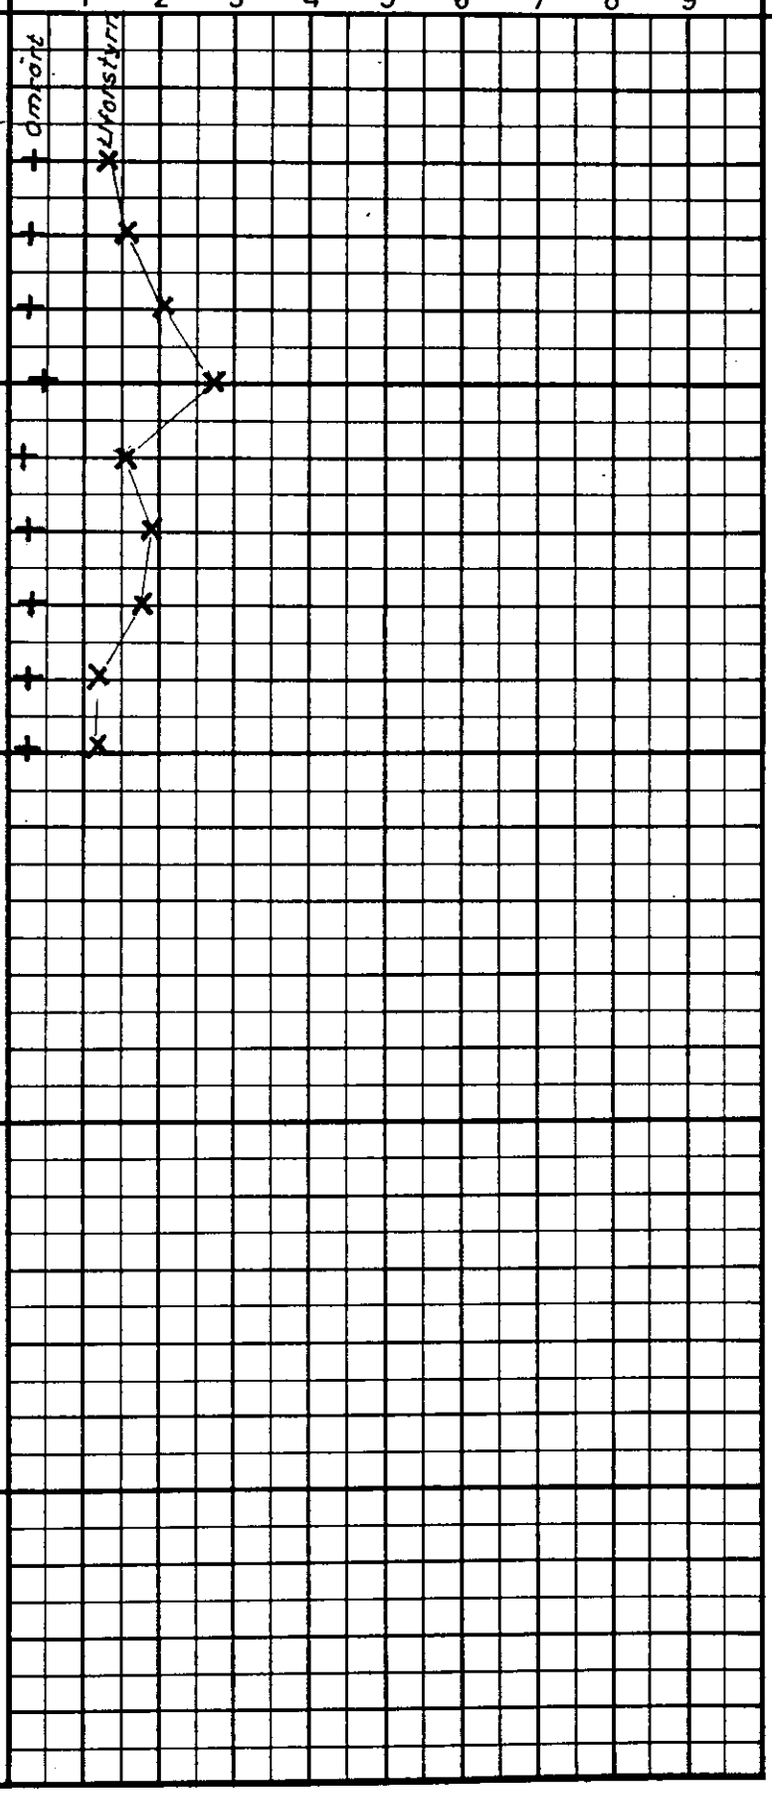
Merknad	Dybde	Skjærfasthet t/m² (1 2 3 4 5 6 7 8 9)	Sensitivitet
Skovlet			
		omrørt / Uforstyrr.	
			6
			6
			8
	5		6
			9
			8
			6
			5
	10		5
Avsluttet			
	15		
	20