301U NVE1

NVE1 Profiles 301U Vingebanng 301U

OSLO KOMMUNE
GEOTEKNISK KONSULENTS KONTOR

BORPROFIL

Sted: RENSEANLEGG-VEST

Hull: " Bilag: 8
Nivå: 5.4 Oppdr.: R-206
Pr. ϕ: 54 mm Dato: Nov. 64
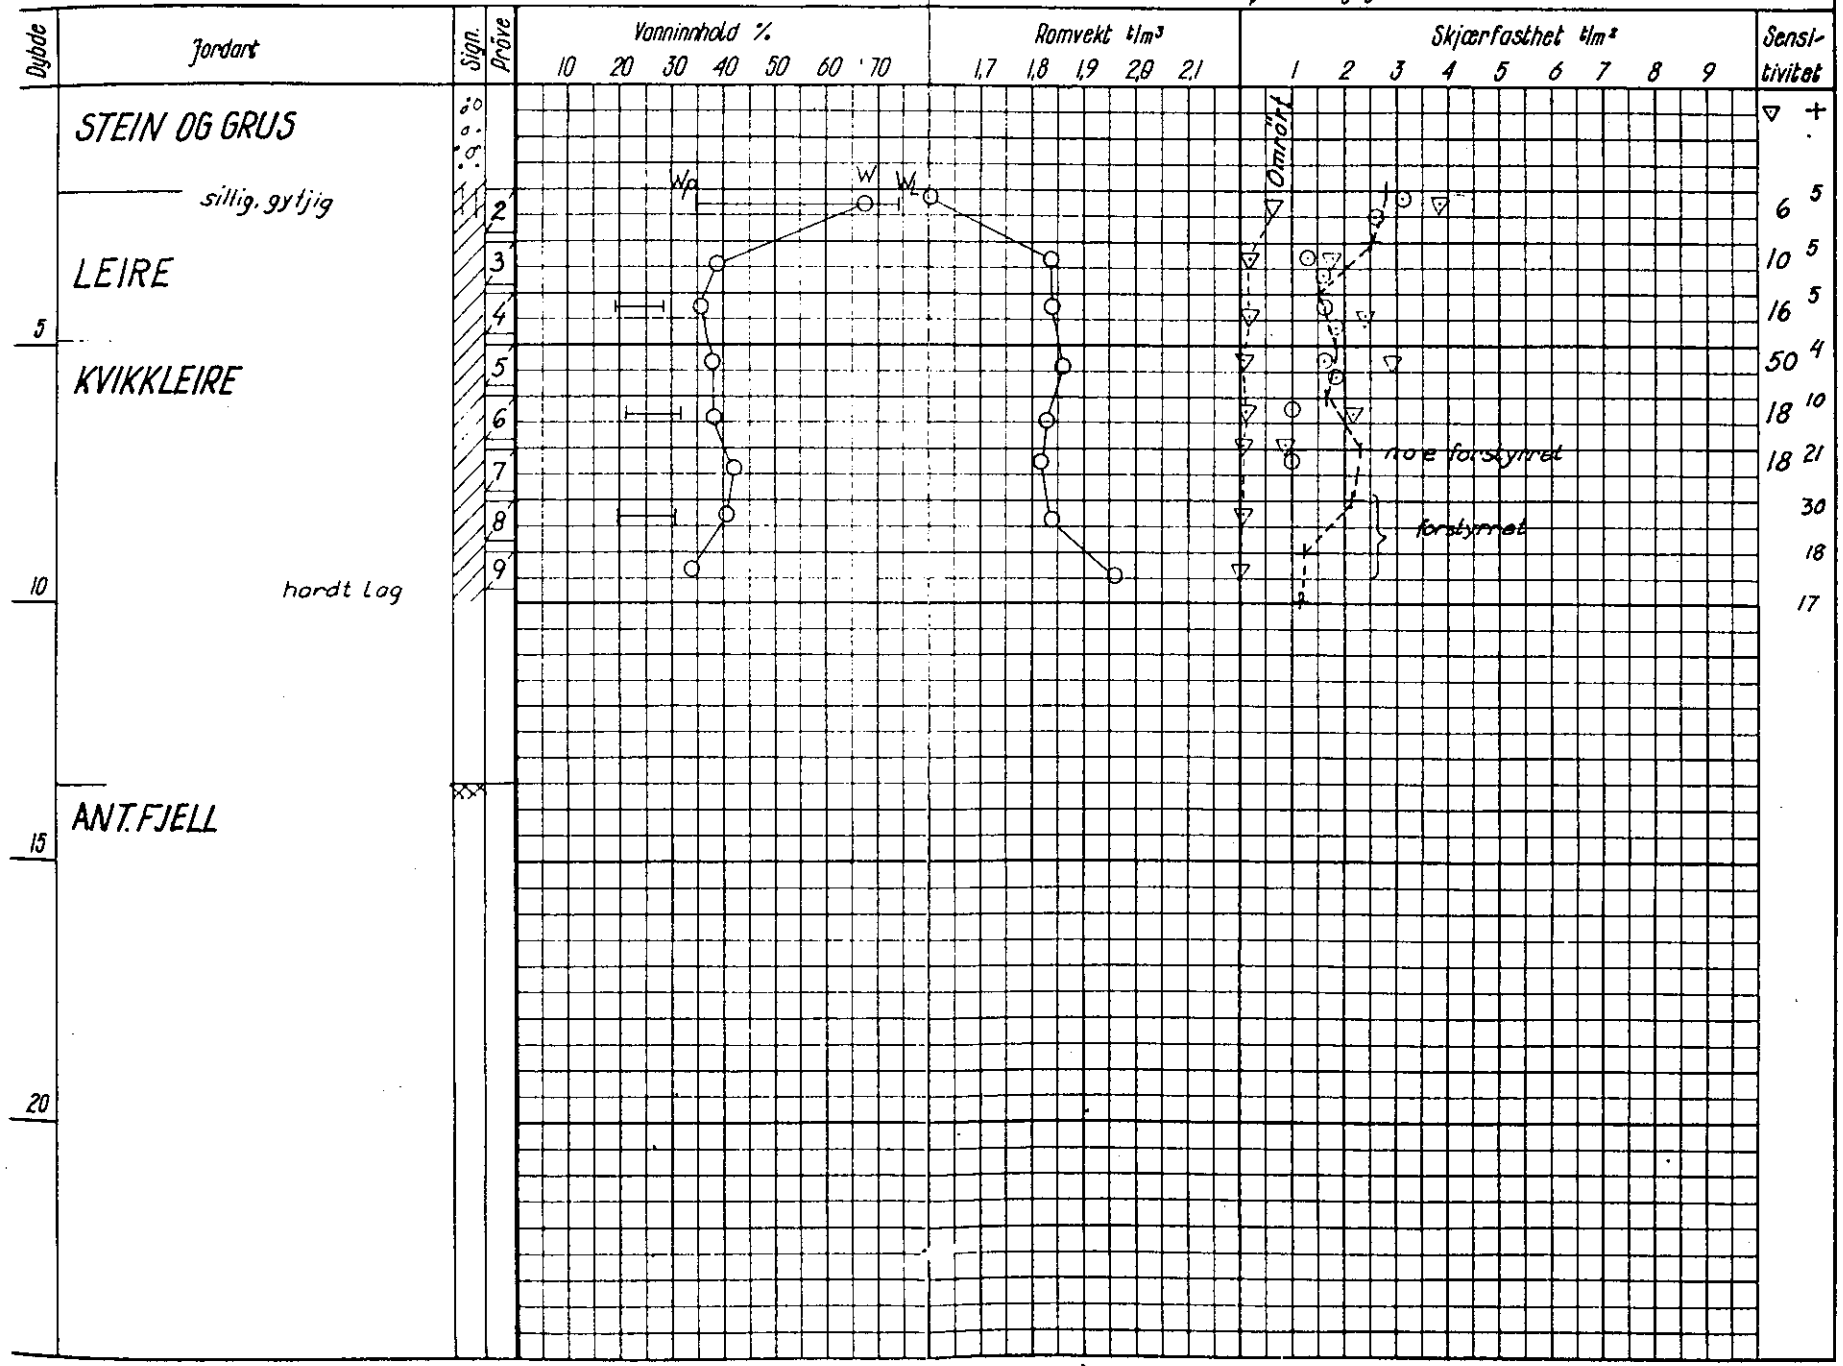
TEGNFORKLARING:
w = vanninnhold
w_L = flytegrense
w_p = utrullingsgrense
+ vingebor
⊙ enkelt trykkforsök
▽ konusforsok