BORPROFIL
Sted: RENSEANLEGG - VEST

Nivå: 1,9 Oppdr.: R-206
Pr. ϕ: 54 mm Dato: Nov. 64

w_L - flytegrense ⊙ enkelt trykkforsøk
w_p - utrullingsgrense ▽ konusforsøk

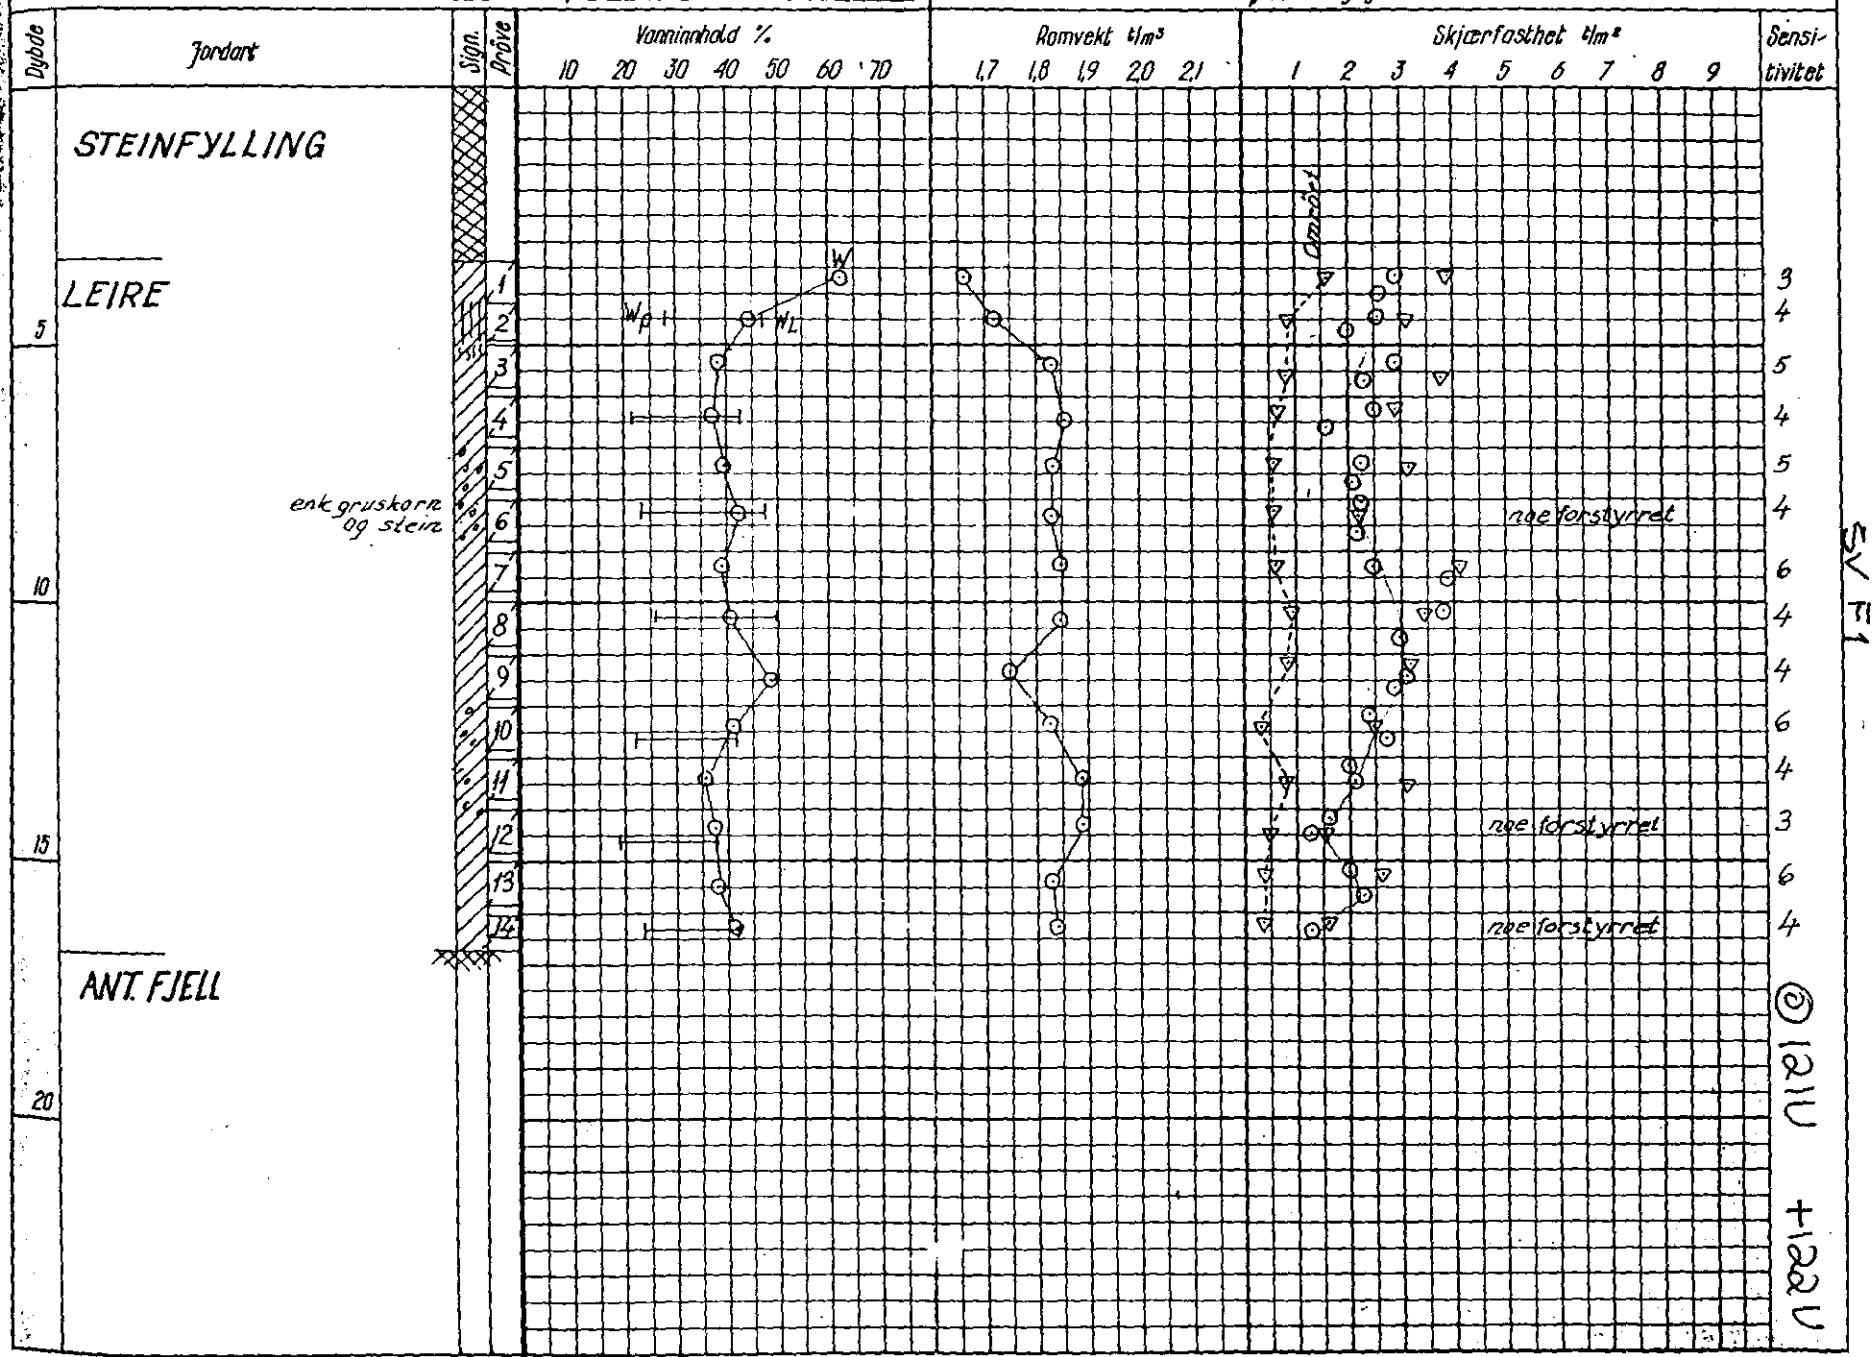

SV F1

⊙ 121U

+122U