


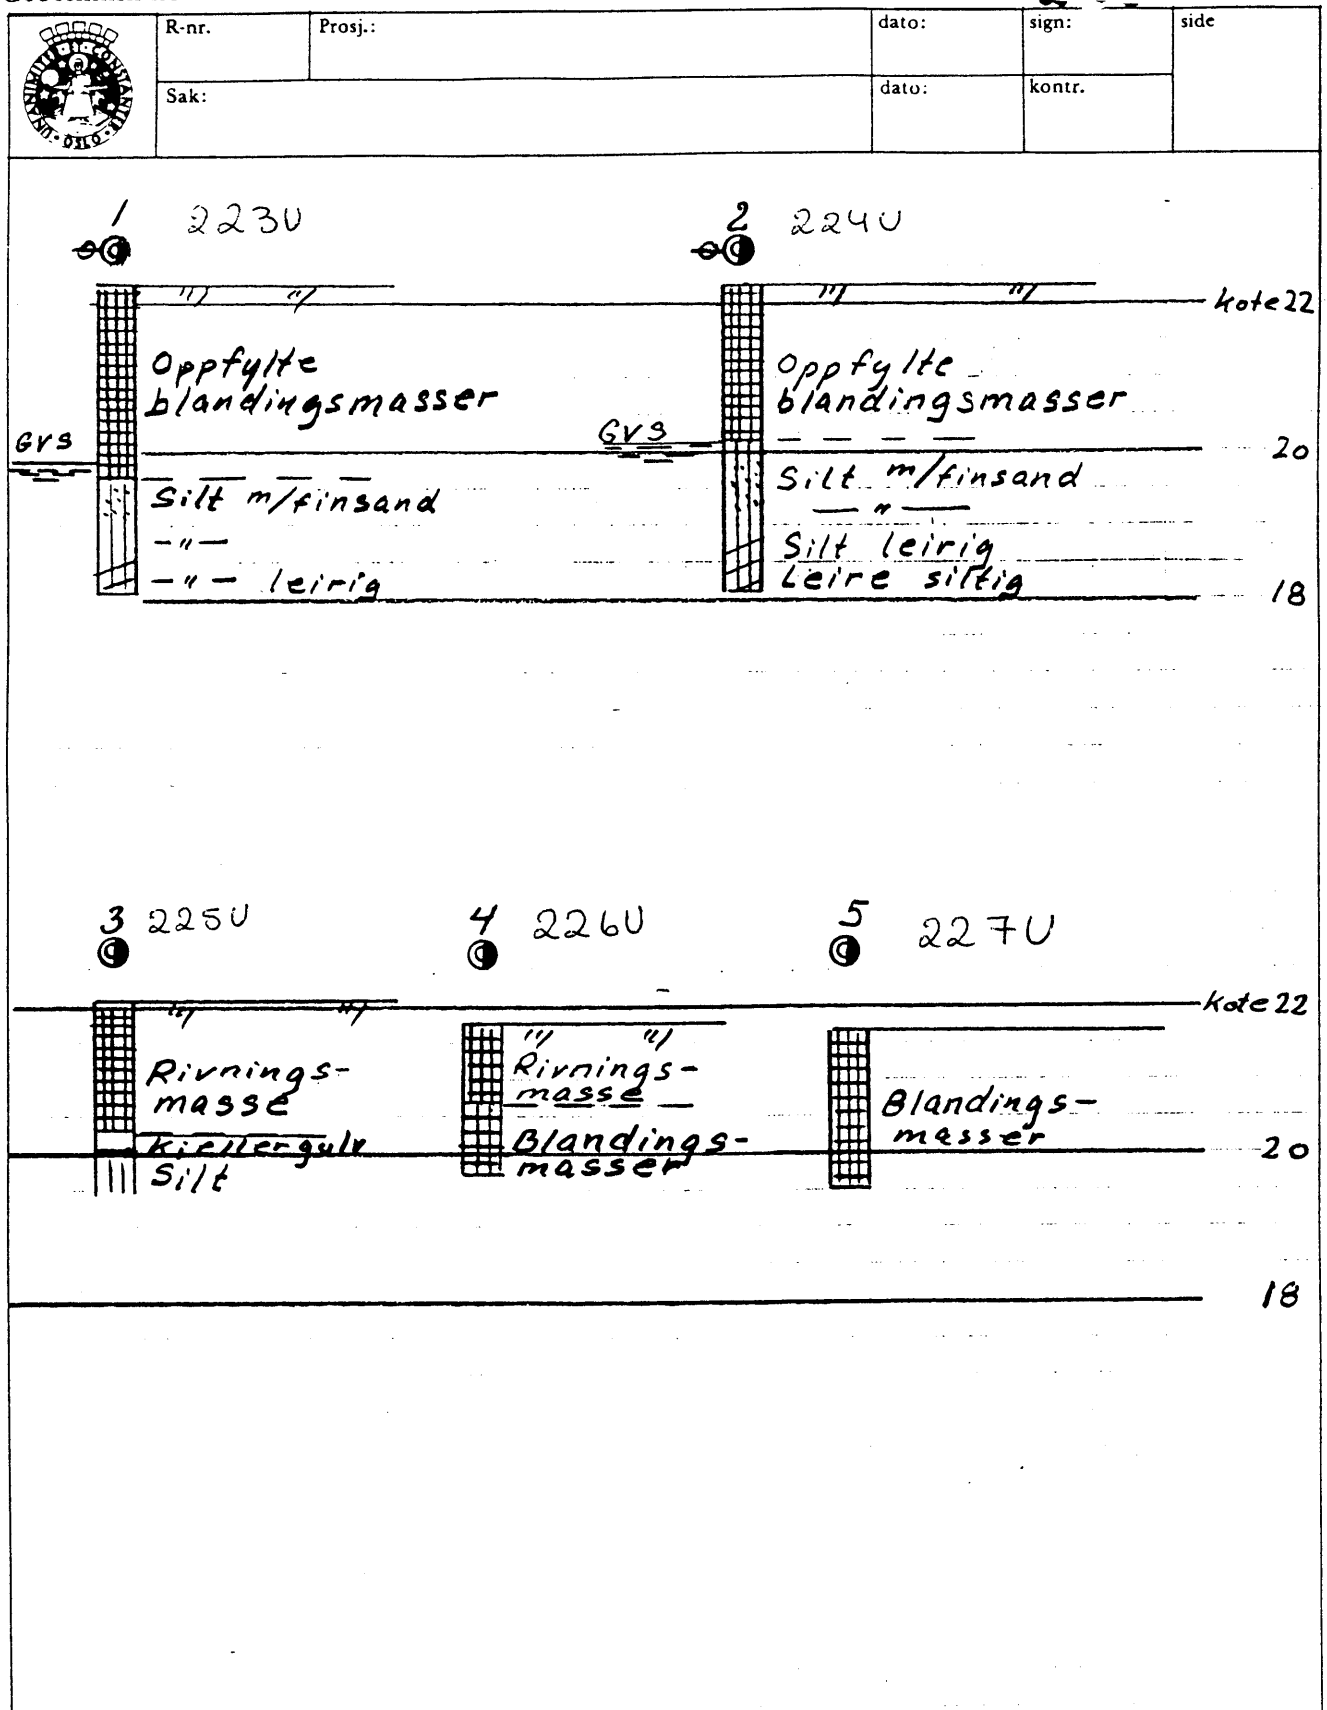

Bokst.	Forandring	Dato	Bokst.	Forandring	Dato
KINOKVARTALET Skovborresultater				Tegn. HS	Dato 17 April 97
				Målestokk	Kartref.
 OSLO KOMMUNE Geoteknisk kontor				Tegn. nr.	
				2997-02	