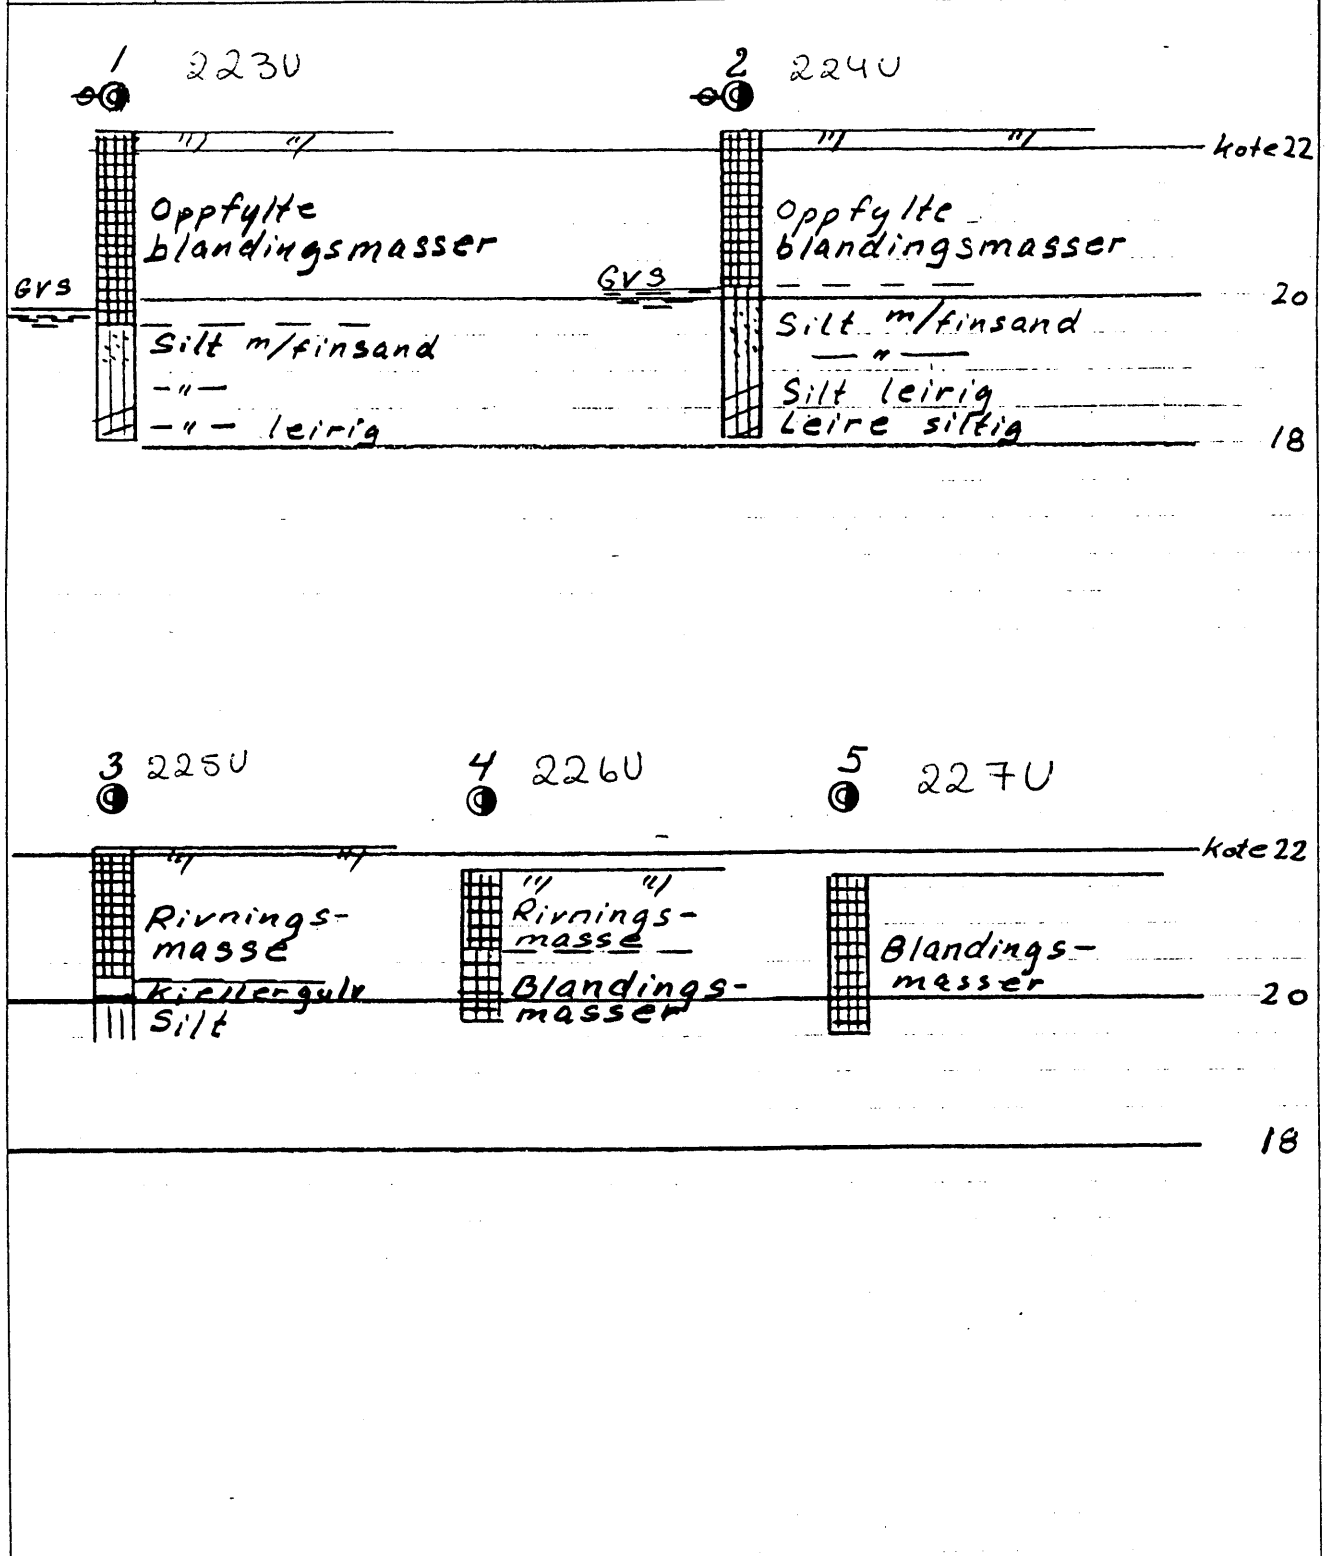

	R-nr.	Prosj.:	dato:	sign:	side
	Sak:		dato:	kontr.	



Bokst.	Forandring	Dato	Bokst.	Forandring	Dato
KINOKVARTALET Skovborresultater				Tegn. <i>HS</i> Målestokk	Dato <i>17 April 97</i> Kartref.
 OSLO KOMMUNE Geoteknisk kontor				Tegn. nr. 2997-02	