


KNOPH & KJØLSETH %

Oppdr. 6-1030
 Prosjekt: GØLIGBYGG
 Sted: MARIDALSVEIEN 177, OSLO
 NO: DG 15

Prøveserie I OG II
 Prøve Ø 54 mm.
 Dato 18-8-64
 Sign. P.S.K

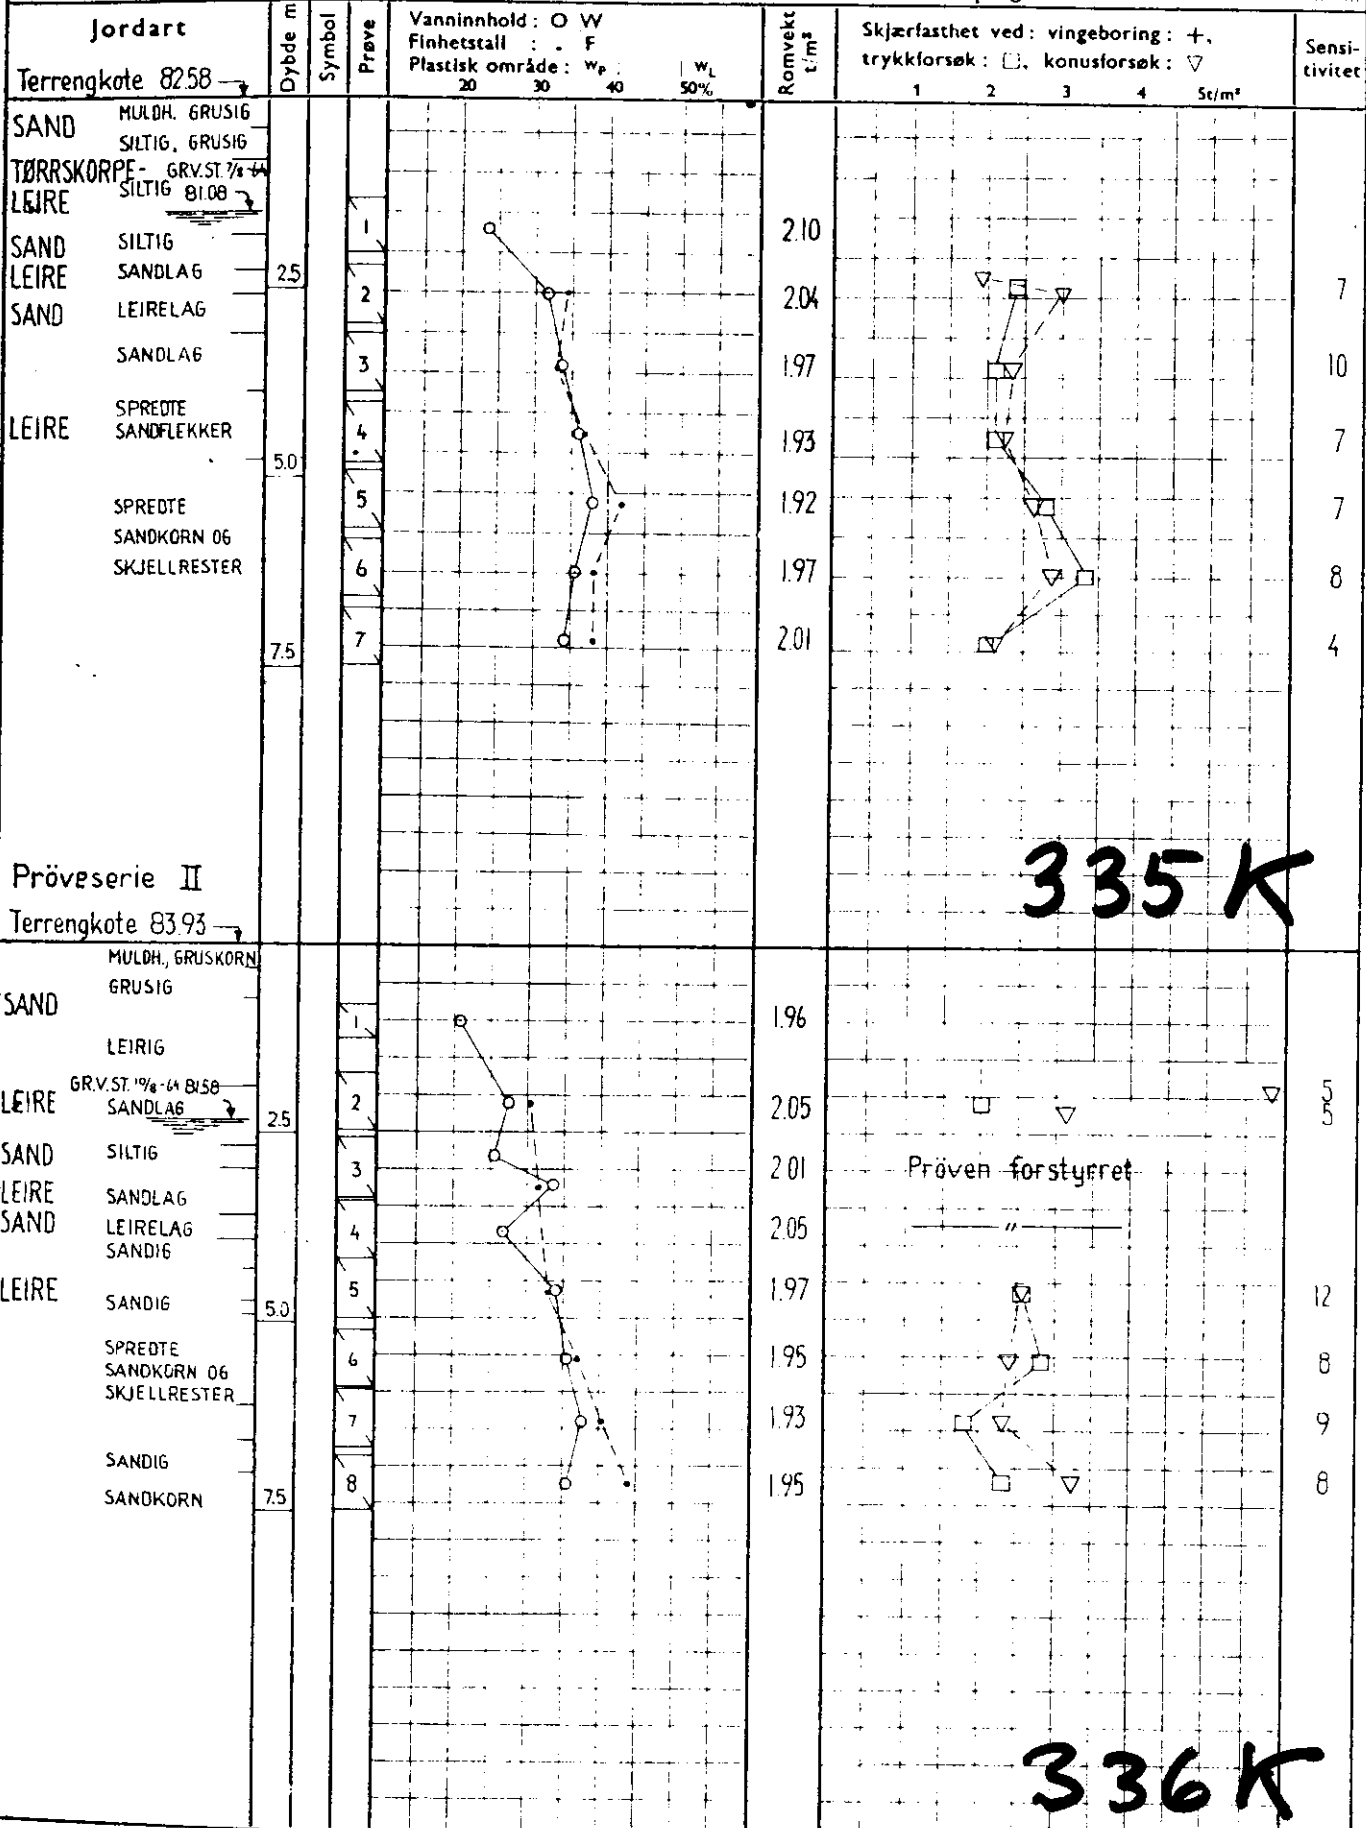

335 K

336 K

○ = ødometer P = permeabilitetsforsøk K = kornfordeling T = triaksialforsøk

Symboler:



Bilag nr. I