


BORING NR. PR. 1
BORET DATO 11.2.77

GEOTEKNISKE DATA

BORPLAN NR.
17456-1

TERRENGKOTE 18,2
BUNNKOTE

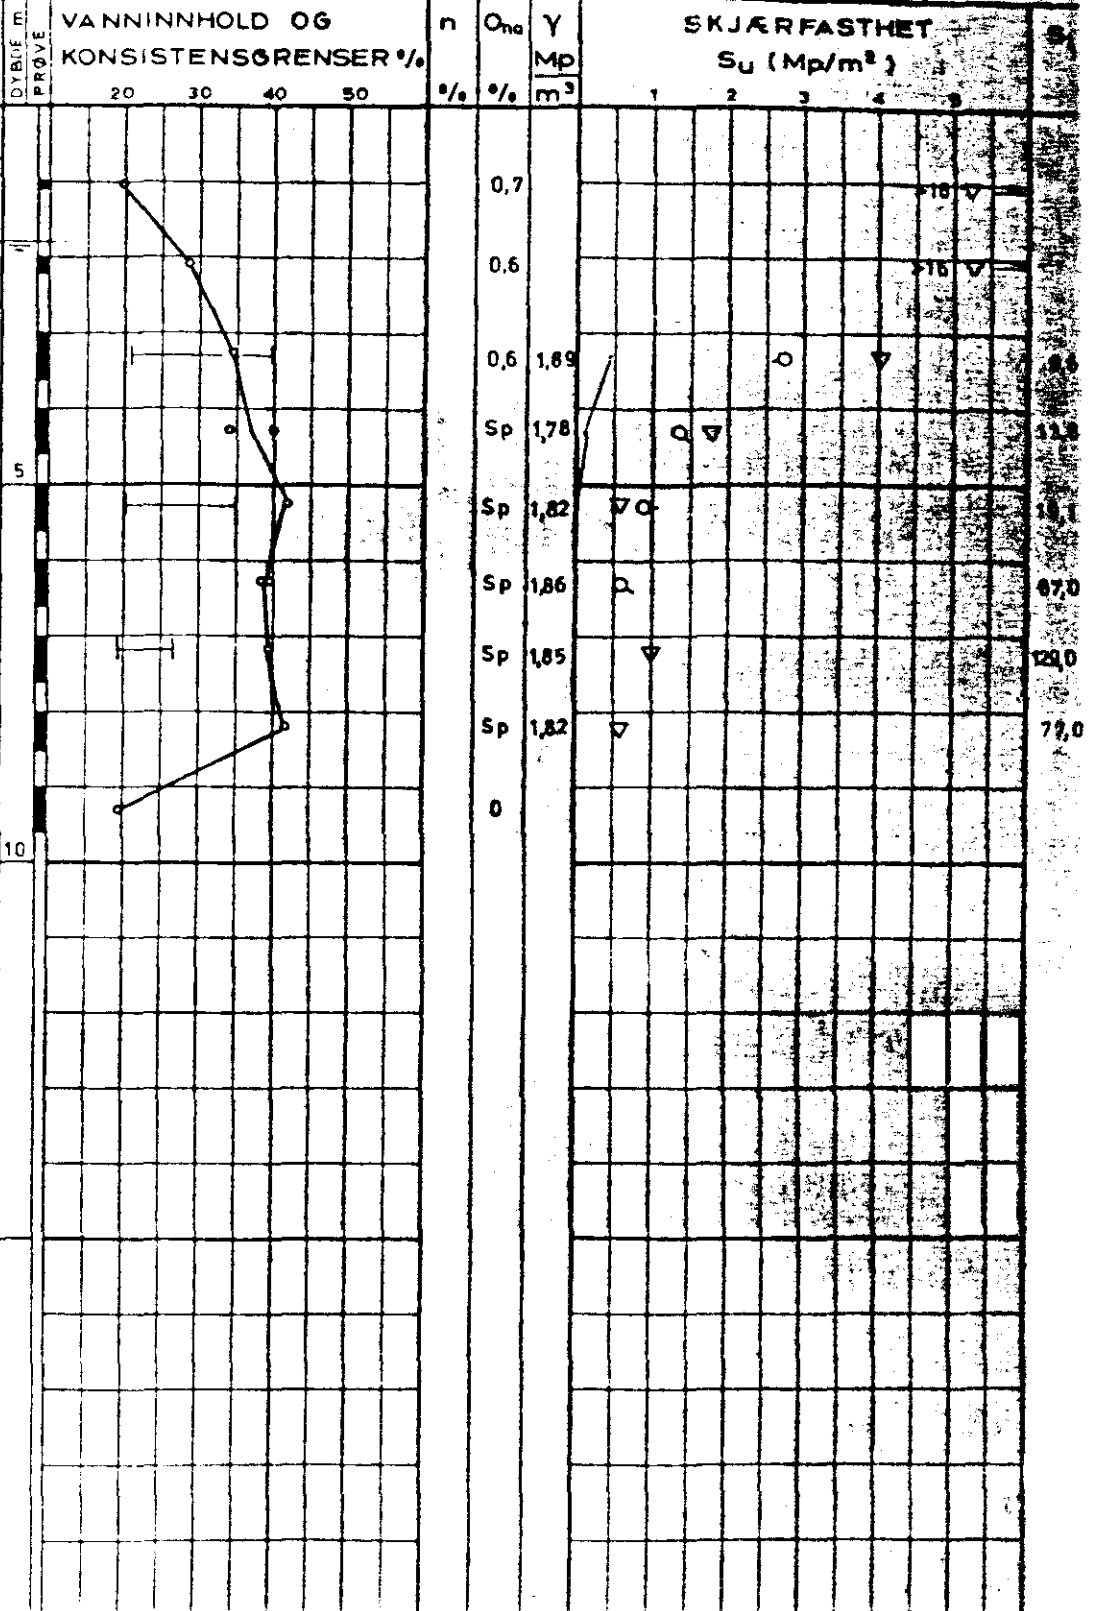

FYLLING

TORRSKORPELEIRE

M/NOEN TORRSK.FL.

LEIRE, SILTIG

KVIKKLEIRE

SANDIG, M/GRUS OG STEIN

PE - PRØVESERIE
SP - SKYLEBORING
PG - PRØVEGRUP
VB - VINGEBORING

○ NATURLIG VANNINNHOLD
— (w_p) FINNETSTALL ELLER
(w_L) FLYTEGRENSE
— (w_p) IUTROLLINGSGRENSE
ELLER (w) KONUSGRENSE

n - POROSITET
O_{hd} HUMUSINNHOLD
(NATRONLUTMET)
γ - TOTAL ROMVEKT
γ_d TØRR ROMVEKT

▽ KONUSFORSEK
○ TRYKKFORSEK
⊗ DEFORMASJON VED BRUDD %
10
+ VINGEBORING
• OMRØRT SKJÆRFESTHET
S_i SENSITIVITET

⊗ - T-TRIAKSIALFORSEK P - PRØVE AB LITETEFORSEK K - KORNGRADERING T - TRIAKSIALFORSEK