

* NO: D3 I

1314

Chr. Mikkelssensgt. 19-41

1314

Proveserien

Bl. 1442 - 1457

for Ringgaten Blok 21 og 23

utført 26-7 1933

Borhul nr. 13			Borhul nr. 39			Borhul nr. 14			Borhul nr. 15			Borhul nr. 16			Borhul nr.							
Belastn. kg.			Belastn. kg.			Belastn. kg.			Belastn. kg.			Belastn. kg.			Belastn. kg.							
Planum cote			Planum cote			Planum cote			Planum cote			Planum cote			Planum cote							
Dybde i m.	Omdr.	Grund	Dybde i m.	Omdr.	Grund	Dybde i m.	Omdr.	Grund	Dybde i m.	Omdr.	Grund	Dybde i m.	Omdr.	Grund	Dybde i m.	Omdr.	Grund					
1	X	Meget fast sand og blandet ler	1	X	Meget fast sandbl. ler	1	X	Meget fast sandbl. ler	1	X	Meget fast sandbl. ler	1	X	Meget fast sandbl. ler								
2	X		2	X		2	X		2	X		2	X		2	X						
3	69		120 Kg	3		21	240 Kg		3	29		120 Kg	3		71	240 Kg	3	26	240 Kg			
4	26		"	4		11	"		4	10		"	4		9	"	4	13	"			
5	2		"	5		1	120 Kg		5	26		240	5		29	"	5	49	"			
6	2		"	6		0	"		6	22		"	6		21	"	6	21	"			
7	7		Morene	7		9	Morene		7	13		"	7		21	"	7	21	"			
		Fjell 6,9 m			Fjell 6,1 m			Fjell 7,7 m			Fjell 5,4			Fjell 5,5								
8			8			8			8			8										
9			9			9			9			9										
10			10			10			10			10										
11			11			11			11			11										
12			12			12			12			12										
13			13			13			13			13										
14			14			14			14			14										
15			15			15			15			15										
16			16			16			16			16										
17			17			17			17			17										
18			18			18			18			18										
19			19			19			19			19										
20			20			20			20			20										
21			21			21			21			21										
22			22			22			22			22										
23			23			23			23			23										
24			24			24			24			24										

Oslo 29-7-33
Oscar Large

(RINGGATEN) 19-41.

BL. 13/4.

kfr. bl. 1396



Grunnboringskart

1:200.

Chr. Michelsons g.t.

Betegnelse:

Punkt: 10. ²³/_{48,85} Dybde til fjell
Fjellens cotehøide

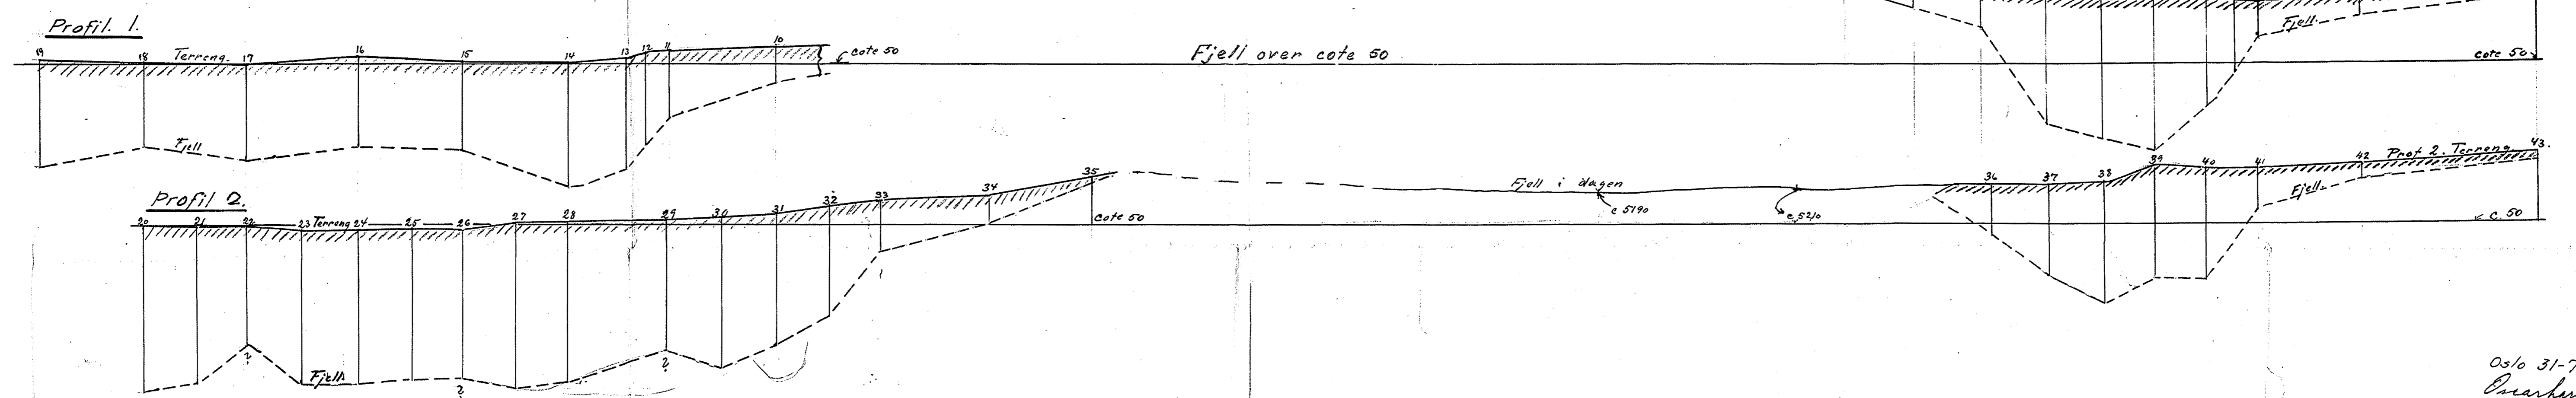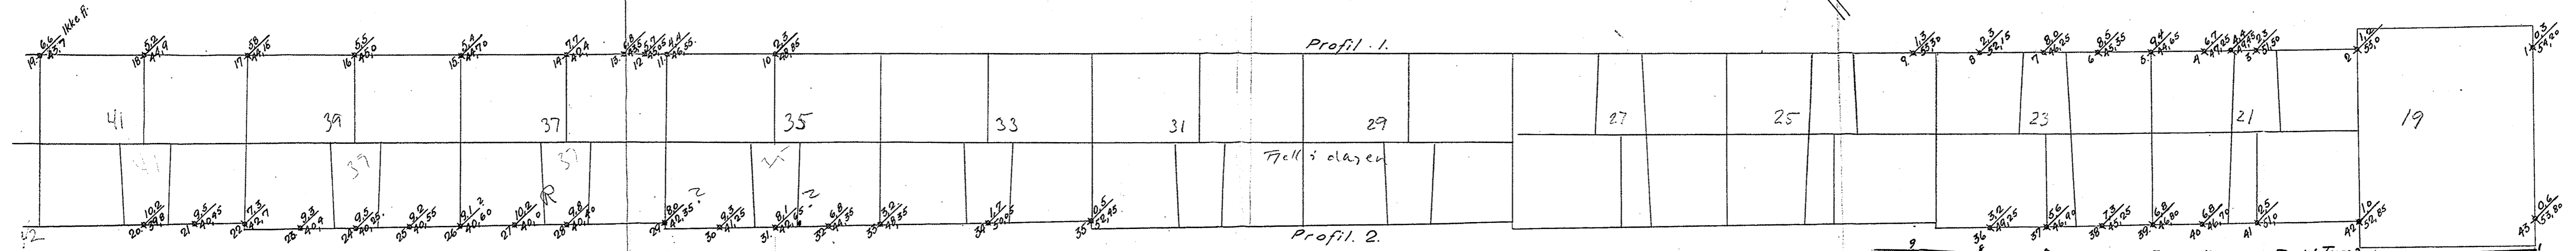

Oslo 31-7-33
Chr. Michelsons
Borings