

OSLO KOMMUNE, GEOTEKNISK KONSULENT

VINGEBORING

Sted: Alnabru

NO 13^{III}

Hull: 7


Bilag: 5

Nivå: 92.0

Oppdr: R-973

Ving: 65x130

Dato: Apr. 70

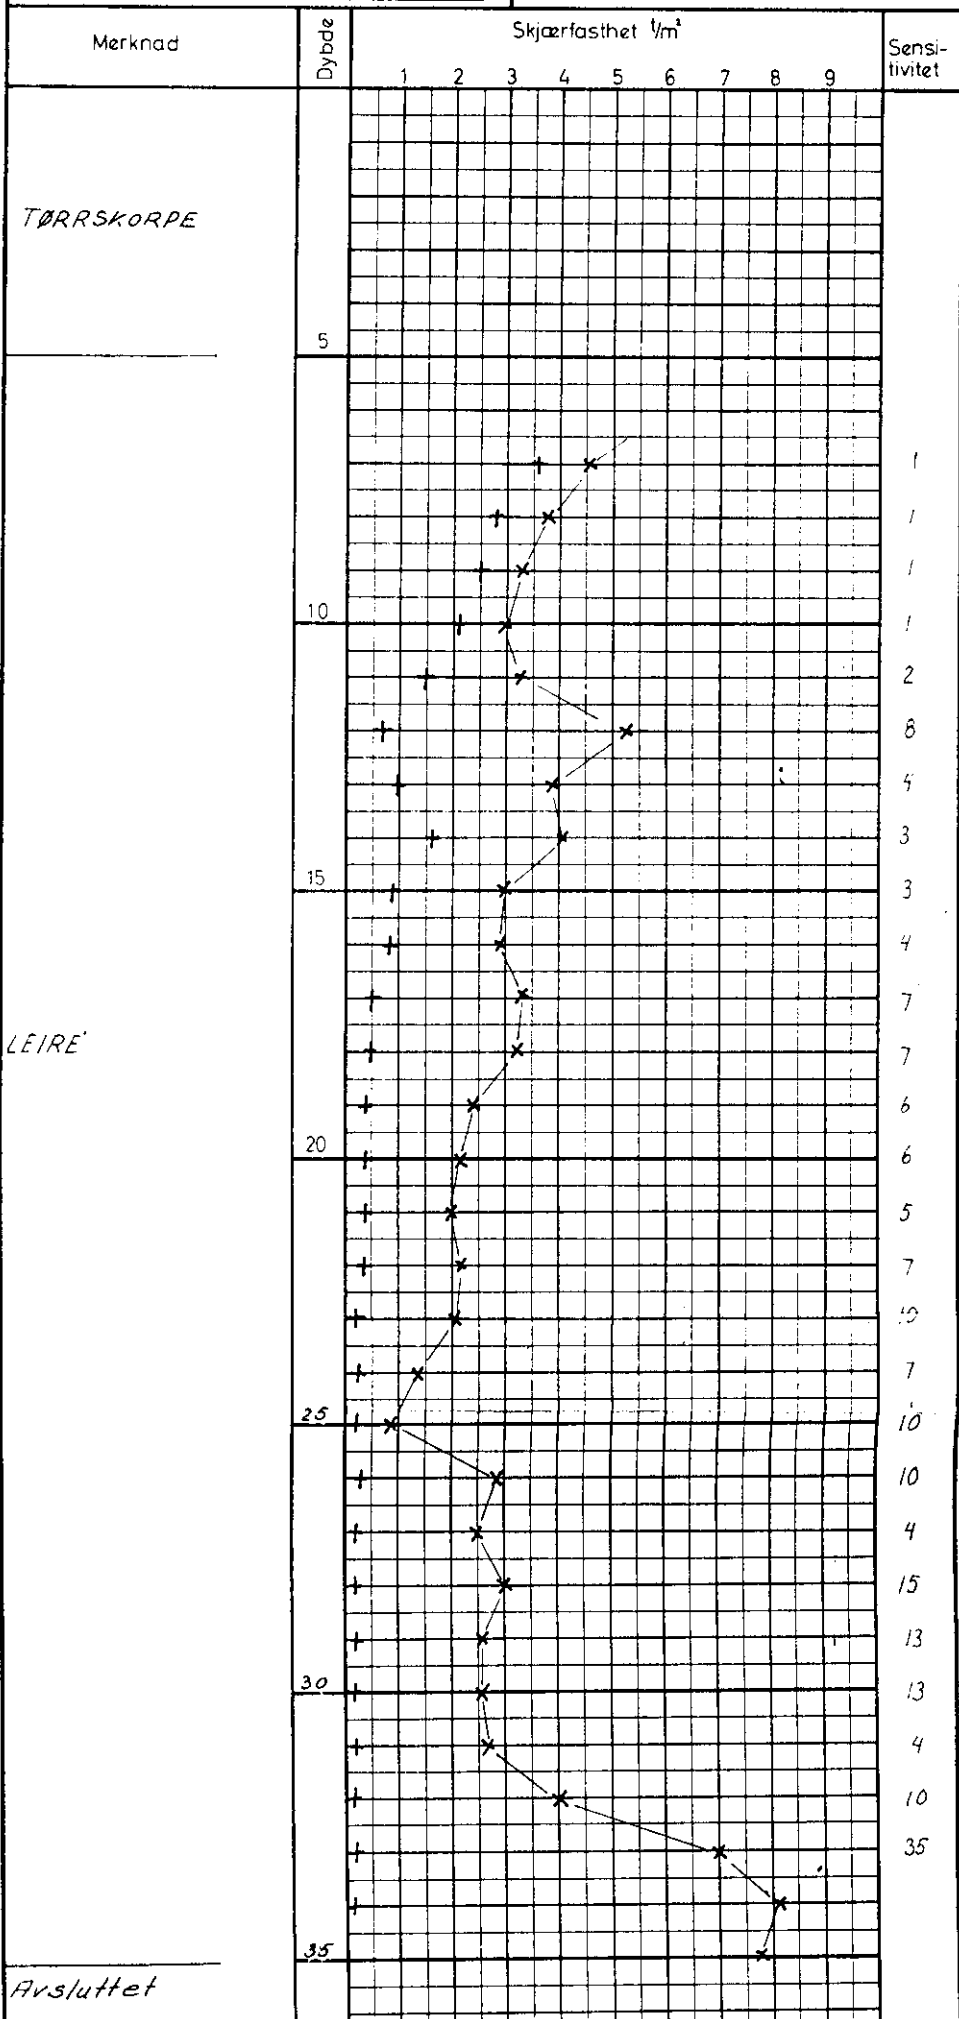

Avsluttet