


NO: C 2 I

113 U

OSLO KOMMUNE
 GEOTEKNISK KONSULENTS KONTOR
 VINGEBORING
 Sted: Grünerløkka

Hull: V.B.1. Bilag: 2
 Nivå: 17.00 Oppdr.: R-309-59
 Ving: 65x130 Dato: 29-9-62

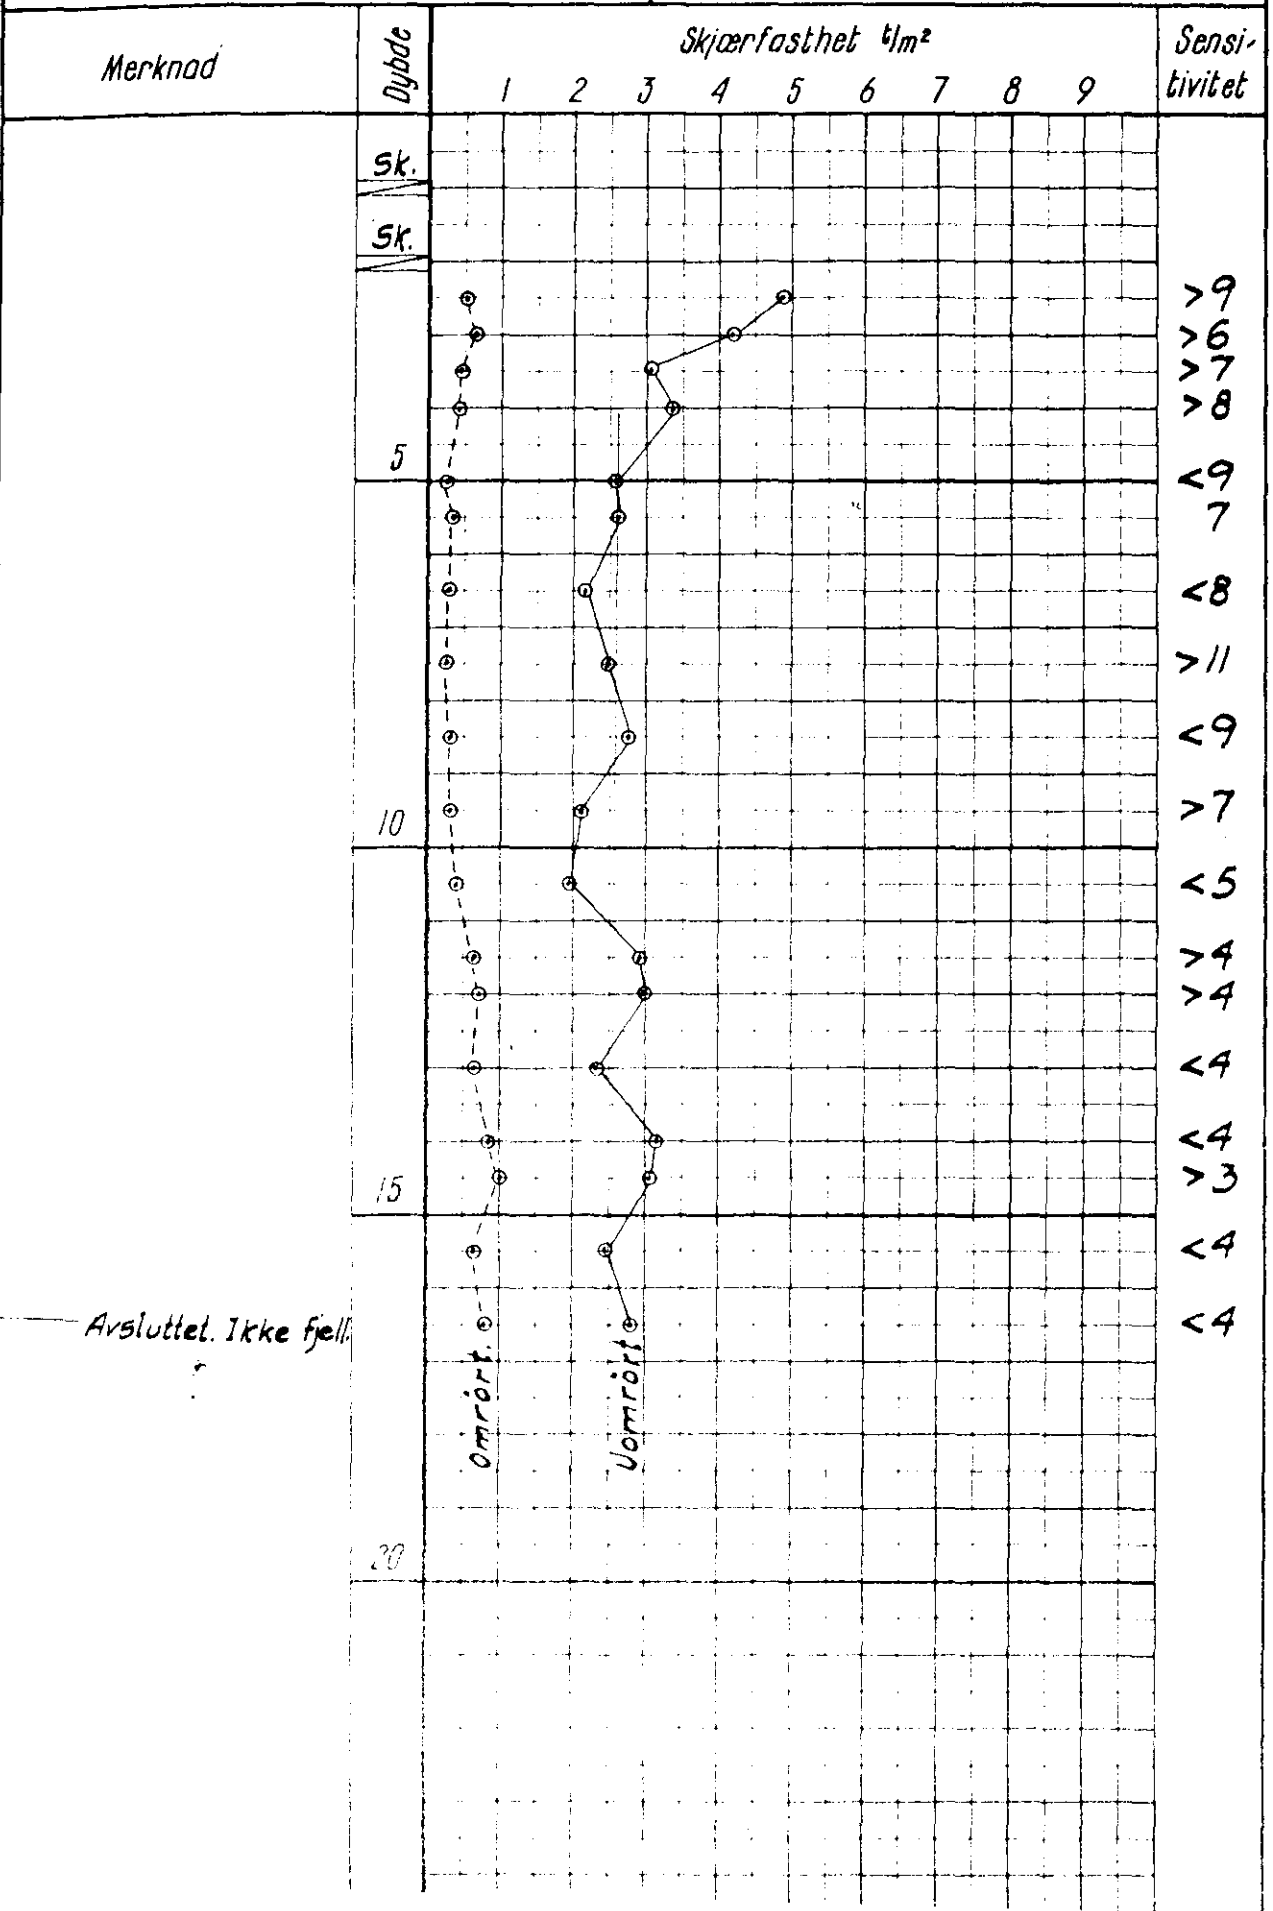

Avsluttet. Ikke fjell.

Omrørt.

Uomrørt.