


*NO: C4

152

Kingosgt. ~ Landstadsgt.

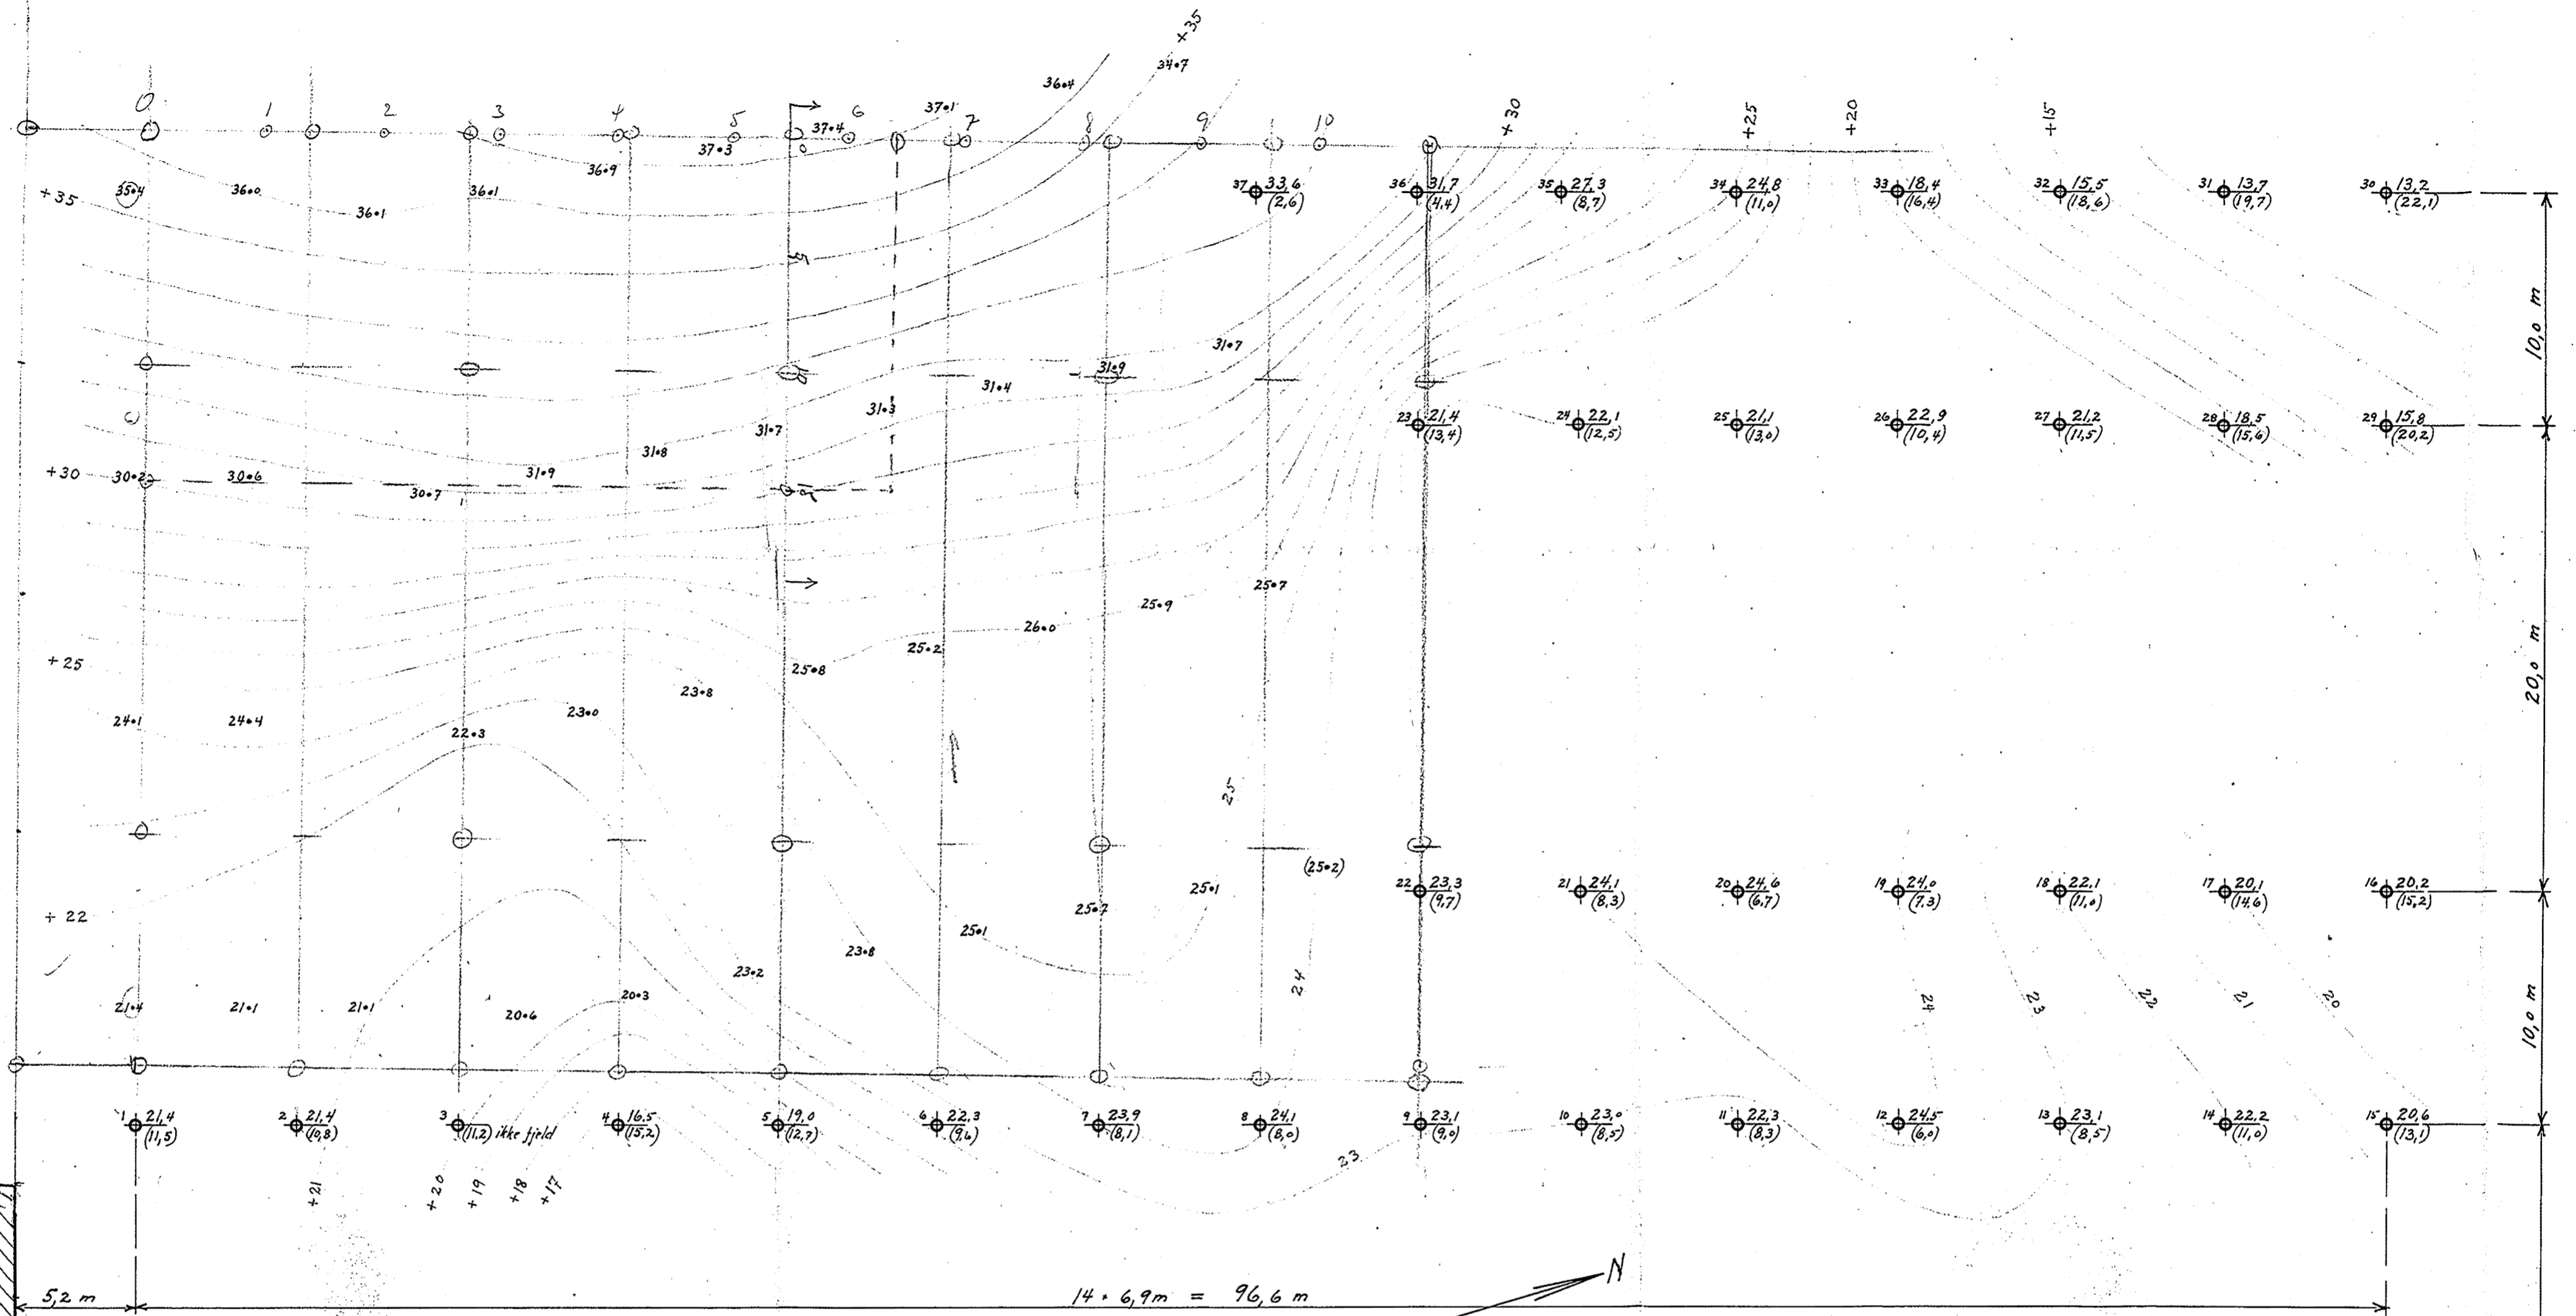

Oppført bygning. Ktra Elektrisitetsverk.

GRUNDBORINGSKART FOR TOMT VED KINGOS GATE
M. 1:200

Vestre gatelinje

K I N G O S G A T E

- Betegnelser:
- 12.3 Fjeldets kotehoide
 - (4.5) Boringens dybde
 - 23.4 Eldre boringer. Fjeldets kotehoide
 - Supponerte fjeldkoter
 - Hoiderne refererer sig til byens fastmerker

Kristiania septbr. 1922
Oscarberg