

\* NO: A1<sup>II</sup> ~~SO: A1<sup>I</sup>~~

218


Vika

Ruselökveien  
Viktoria terrasse


# Grundboringskart over Vika M. 1:200.

Ruseløkkeveien - fra Engens gate til Bakkegaten

- 5.00 Terranghøide
- Terranghøier - 1/2 m. F.k.v.
- 2.9 Fjeldets kotside for autor fjeld i boringspunktet
- Supperete fjeldkoter - 1 m. F.k.v.
- Supperete fjeldkoter med mindre sikre data
- Strøt og fald i fjeld

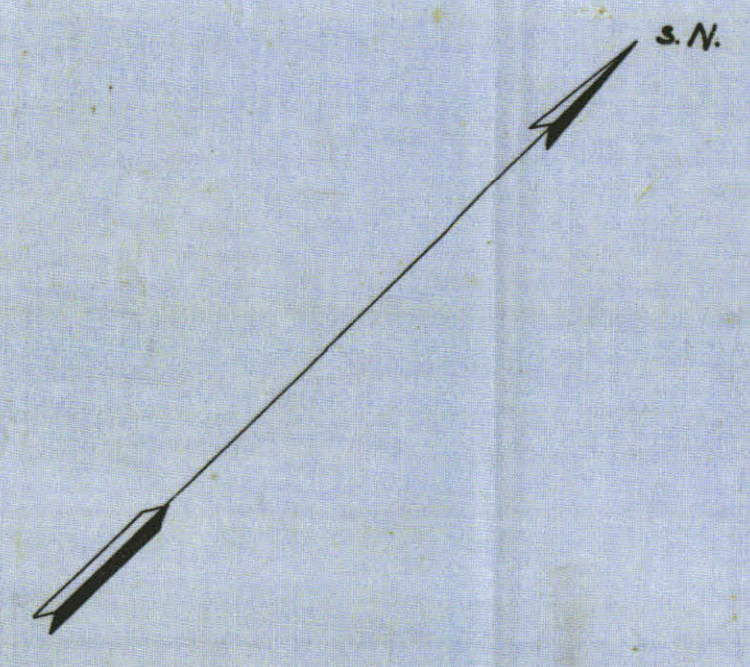

Viktoria Terrasse

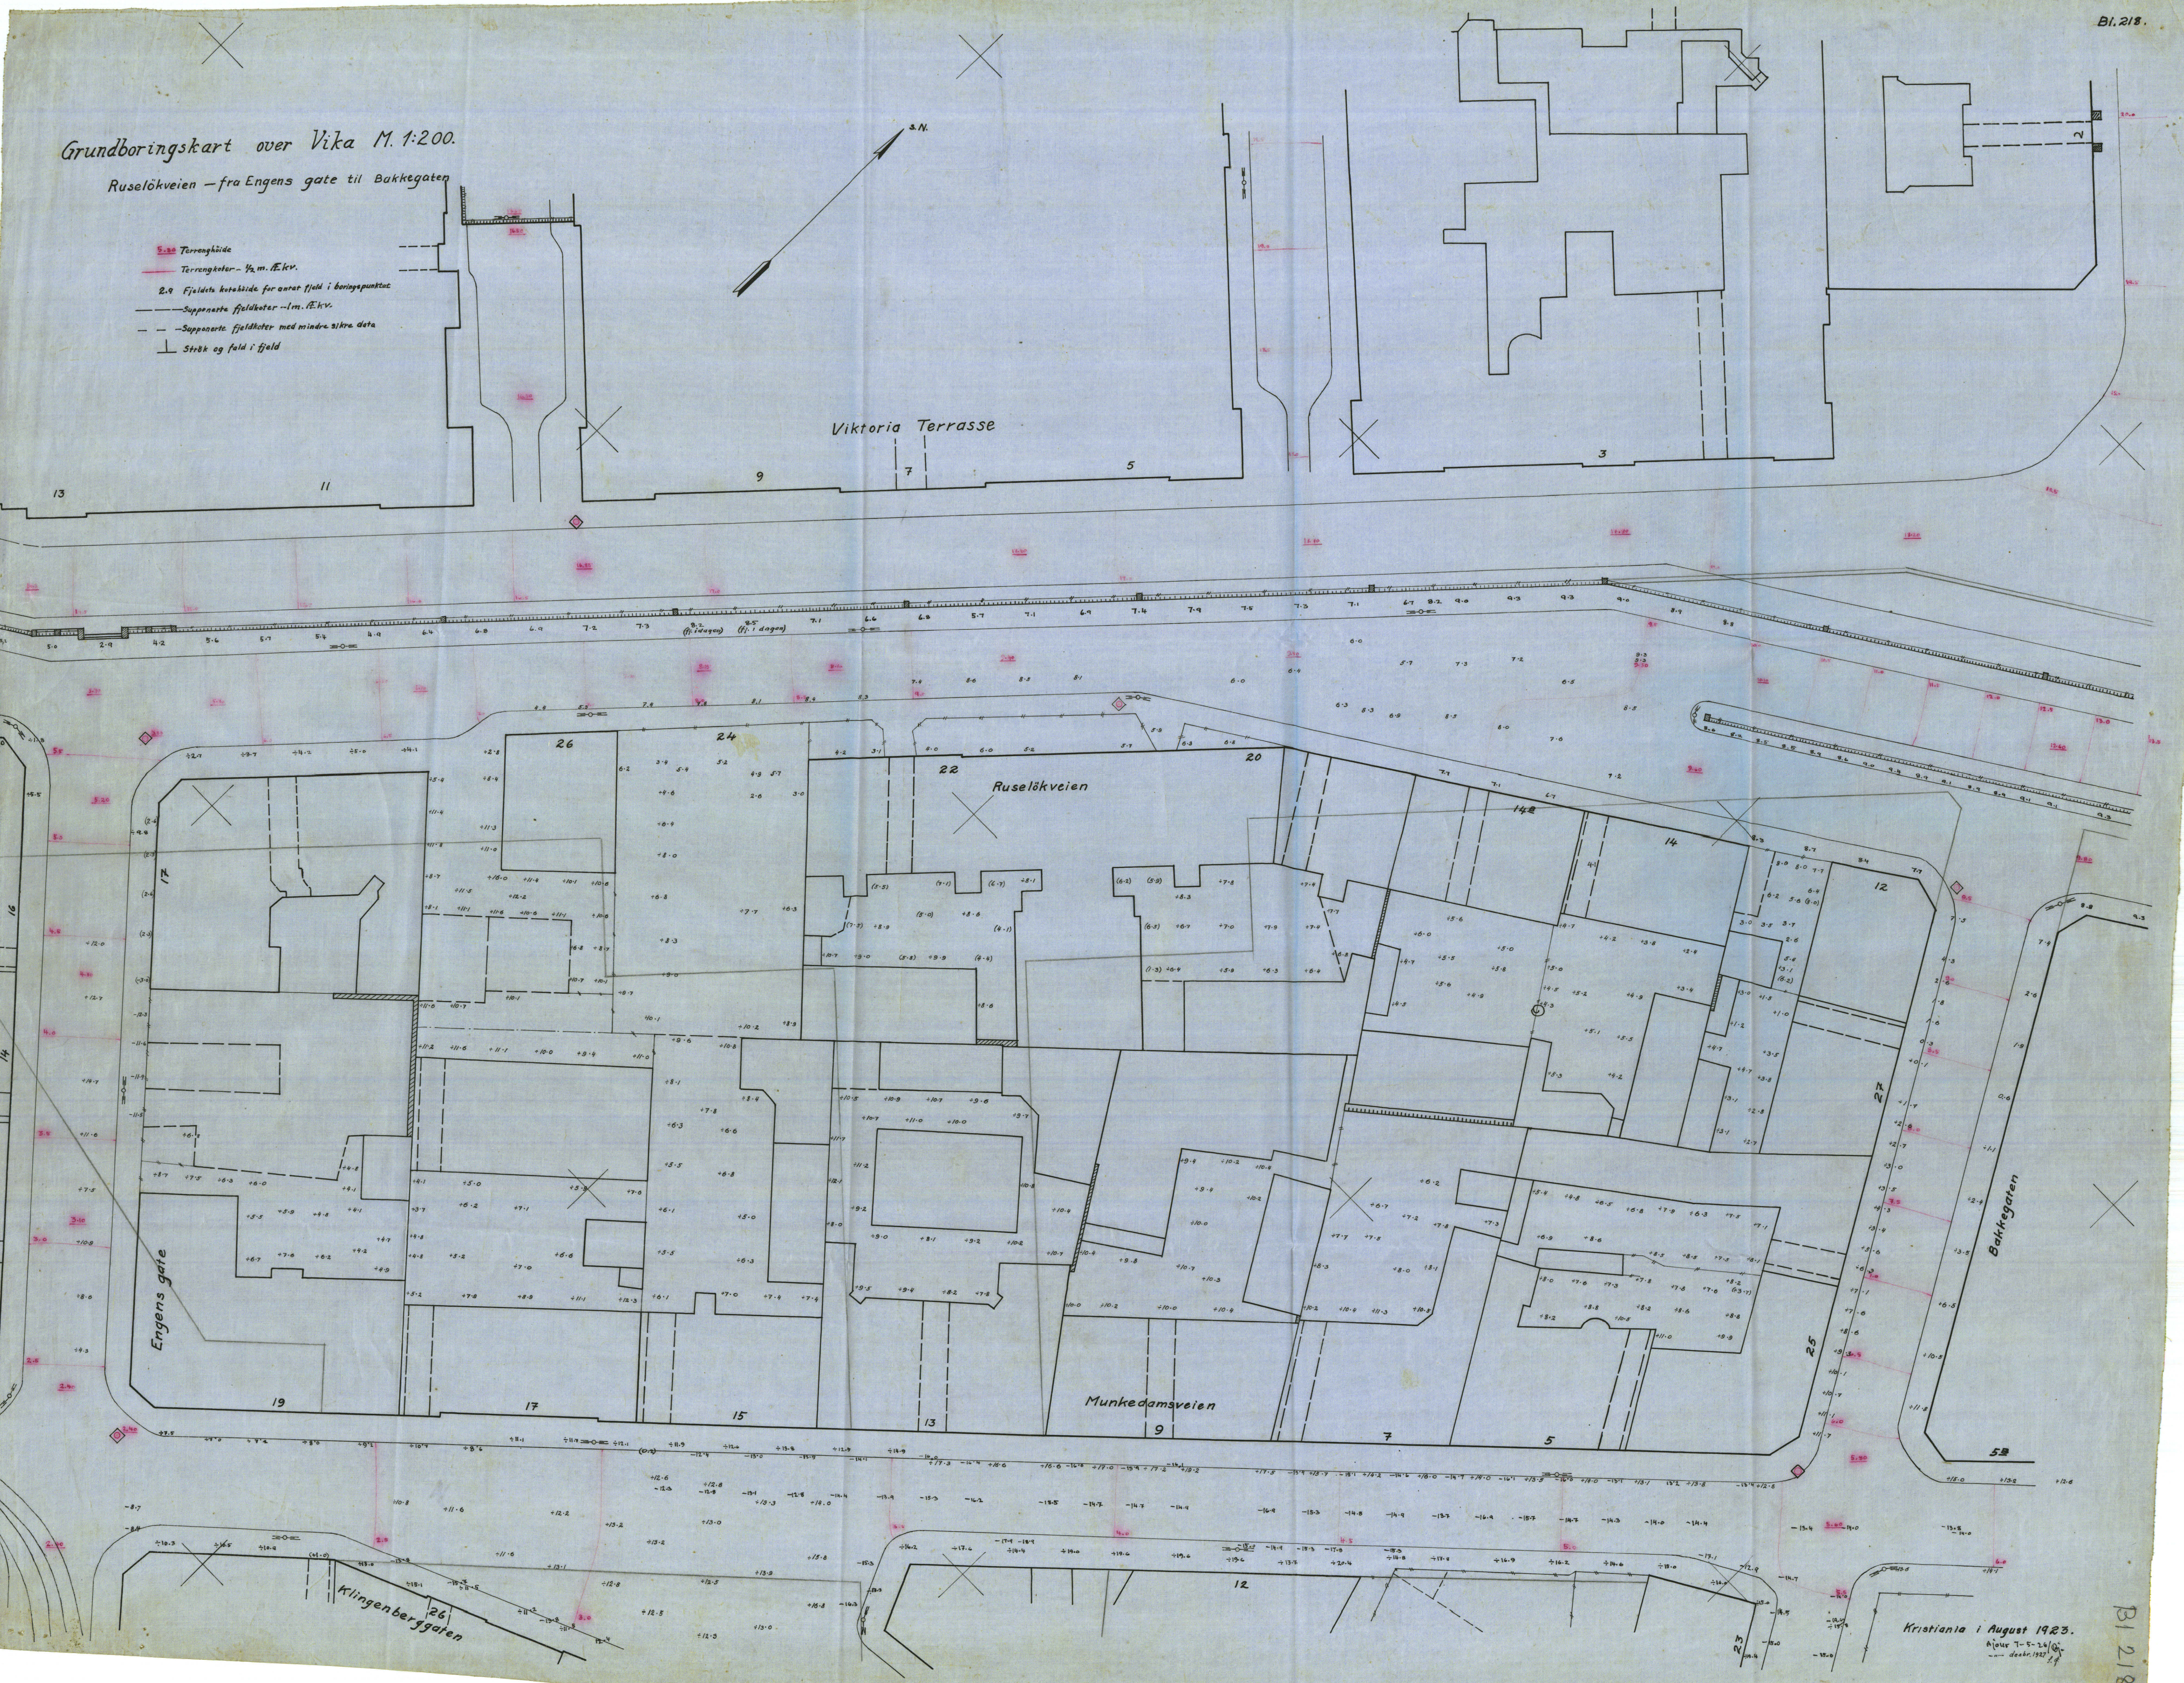

Kristiania i August 1923.  
A. Jørgensen