

* NV: A3 II

514


Neuberggt. 15

* Dominicaner-Kirchen


Kart over grundboringer på tomt nr. 15 Neuberggaten.

Bl. 514

M. 1:100

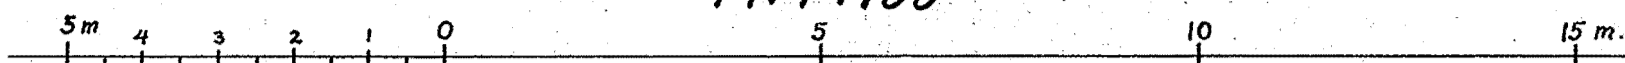

N E U B E R G G A T E N

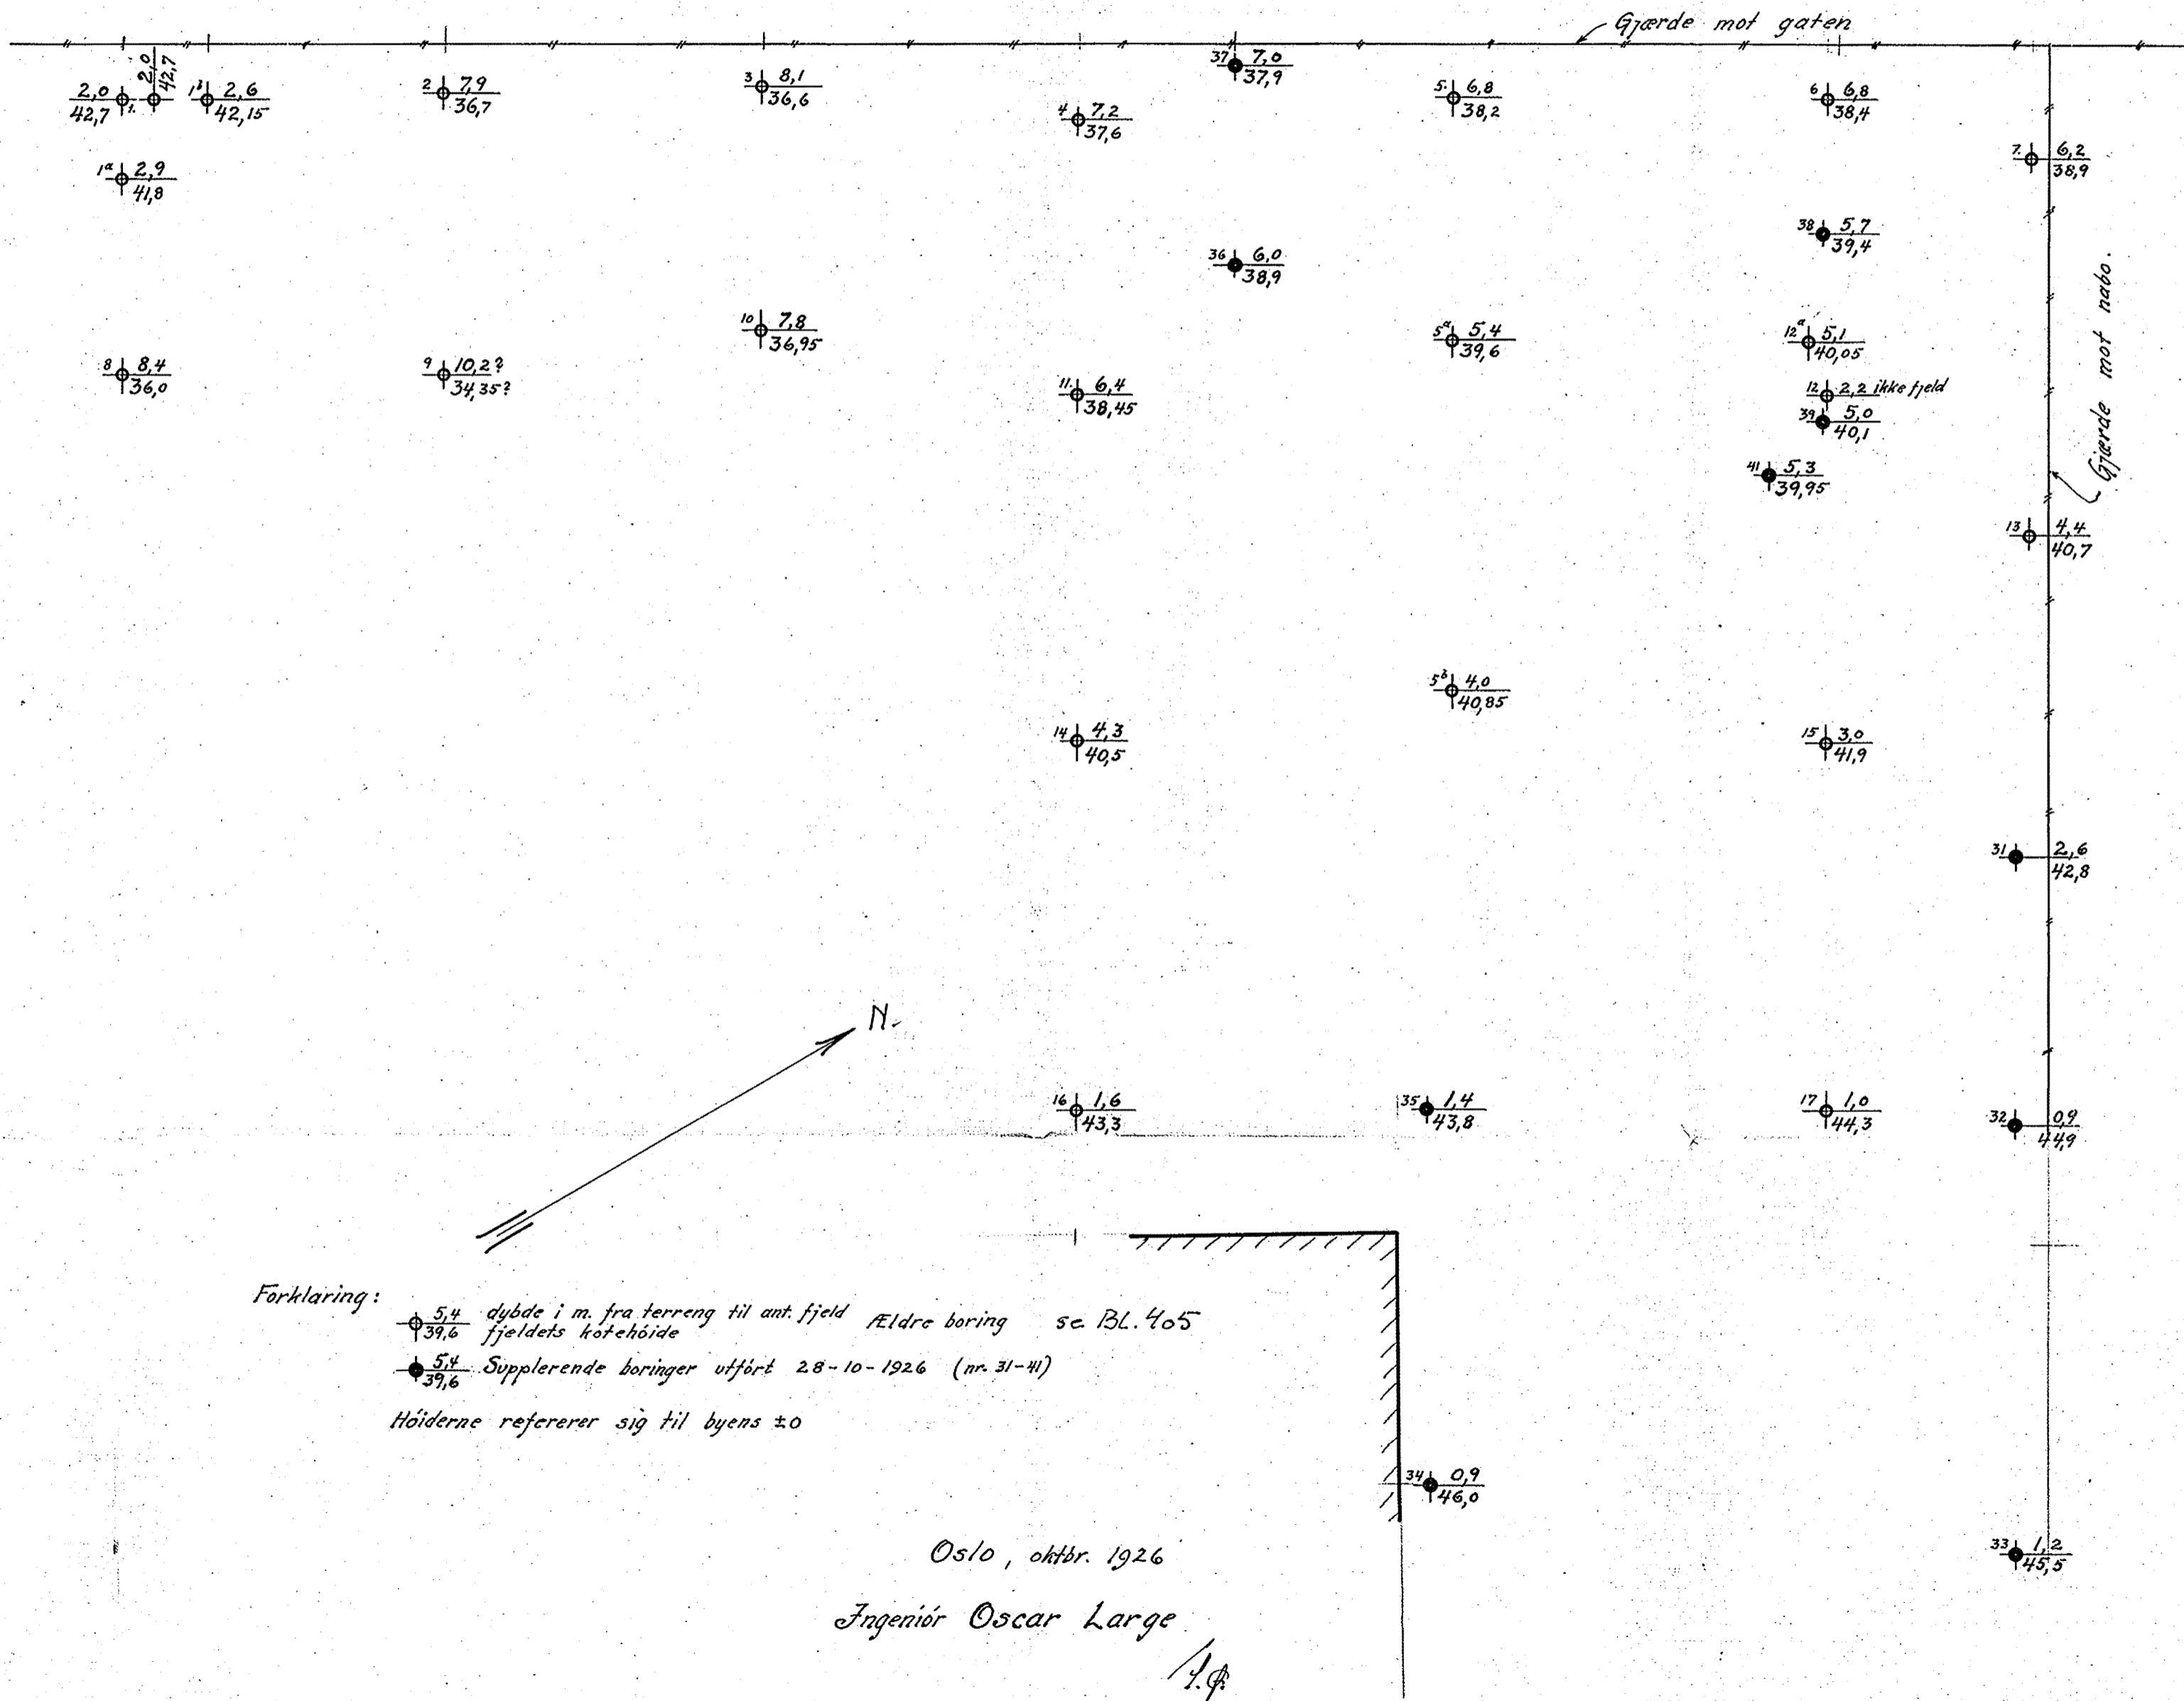

Forklaring:

5,4 dybde i m. fra terreng til ant. fjeld Ældre boring se Bl. 405
 fjeldets kotehøide

5,4 Supplerende boringer utført 28-10-1926 (nr. 31-41)

Høiderne refererer sig til byens ±0

Oslo, oktbr. 1926

Ingeniør Oscar Lauge

[Signature]