




TELEFON 16476
23137

for Kirkegårds-gaten nr. 13

utført desbr. 1928

| Borhul nr. | | | Borhul nr. 2 | | | Borhul nr. 3 | | | Borhul nr. 6 | | | Borhul nr. 7 | | | Borhul nr. | | |
|--------------|-------|-------|-------------------|-------|--|-------------------|-------|-------------|-------------------|-------|---------------------------------------|-------------------|-------|---------------------------------------|--------------|-------|-----------|
| Belastn. kg. | | | Belastn. 120 kg. | | | Belastn. 120 kg. | | | Belastn. kg. | | | Belastn. kg. | | | Belastn. kg. | | |
| Planum cote | | | Planum cote 14,30 | | | Planum cote 14,24 | | | Planum cote 12,80 | | | Planum cote 12,80 | | | Planum cote | | |
| Dybde i m. | Omdr. | Grund | Dybde i m. | Omdr. | Grund | Dybde i m. | Omdr. | Grund | Dybde i m. | Omdr. | Grund | Dybde i m. | Omdr. | Grund | Dybde i m. | Omdr. | Grund |
| | | | | | | | | | | | | | | | | | |
| 1 | | | 1 | x | Fylling (sten og omgravet) | 1 | x | | 1 | | Fast masse (sten og sort mudder m.m.) | 1 | | Fast masse (sten og sort mudder m.m.) | 1 | | |
| 2 | | | 2 | x | | 2 | x | | 2 | | Blöt ler | 2 | | Blöt ler | 2 | | |
| 3 | | | 3 | 6 | Lös masse Blöt ler | 3 | 8 | | 3 | | " " | 3 | | " " | 3 | | |
| 4 | | | 4 | 3 | " " | 4 | 3 | | 4 | | 0,5 m grus | 4 | | Fjell | 4 | | D. 2,6 m. |
| 5 | | | 5 | 10 | Litt grusbl. | 5 | | Fjell | 5 | | D. 3,0 m. | 5 | | | 5 | | |
| 6 | | | 6 | 8 | Blöt ler | 6 | | Dybde 4,3 m | 6 | | | 6 | | | 6 | | |
| 7 | | | 7 | | Fjell | 7 | | | 7 | | | 7 | | | 7 | | |
| 8 | | | 8 | | | 8 | | | 8 | | | 8 | | | 8 | | |
| 9 | | | 9 | | | 9 | | | 9 | | | 9 | | | 9 | | |
| 10 | | | 10 | | Statens Veivesens normalbor. "Våt boring." | 10 | | | 10 | | | 10 | | | 10 | | |
| 11 | | | 11 | | | 11 | | | 11 | | | 11 | | | 11 | | |
| 12 | | | 12 | | | 12 | | | 12 | | | 12 | | | 12 | | |
| 13 | | | 13 | | | 13 | | | 13 | | | 13 | | | 13 | | |
| 14 | | | 14 | | | 14 | | | 14 | | | 14 | | Ostlo 14-12-1928 | 14 | | |
| 15 | | | 15 | | | 15 | | | 15 | | | 15 | | Oscar Large | 15 | | |
| 16 | | | 16 | | | 16 | | | 16 | | | 16 | | | 16 | | |
| 17 | | | 17 | | | 17 | | | 17 | | | 17 | | | 17 | | |
| 18 | | | 18 | | | 18 | | | 18 | | | 18 | | | 18 | | |
| 19 | | | 19 | | | 19 | | | 19 | | | 19 | | | 19 | | |
| 20 | | | 20 | | | 20 | | | 20 | | | 20 | | | 20 | | |
| 21 | | | 21 | | | 21 | | | 21 | | | 21 | | | 21 | | |
| 22 | | | 22 | | | 22 | | | 22 | | | 22 | | | 22 | | |
| 23 | | | 23 | | | 23 | | | 23 | | | 23 | | | 23 | | |
| 24 | | | 24 | | | 24 | | | 24 | | | 24 | | | 24 | | |

365U

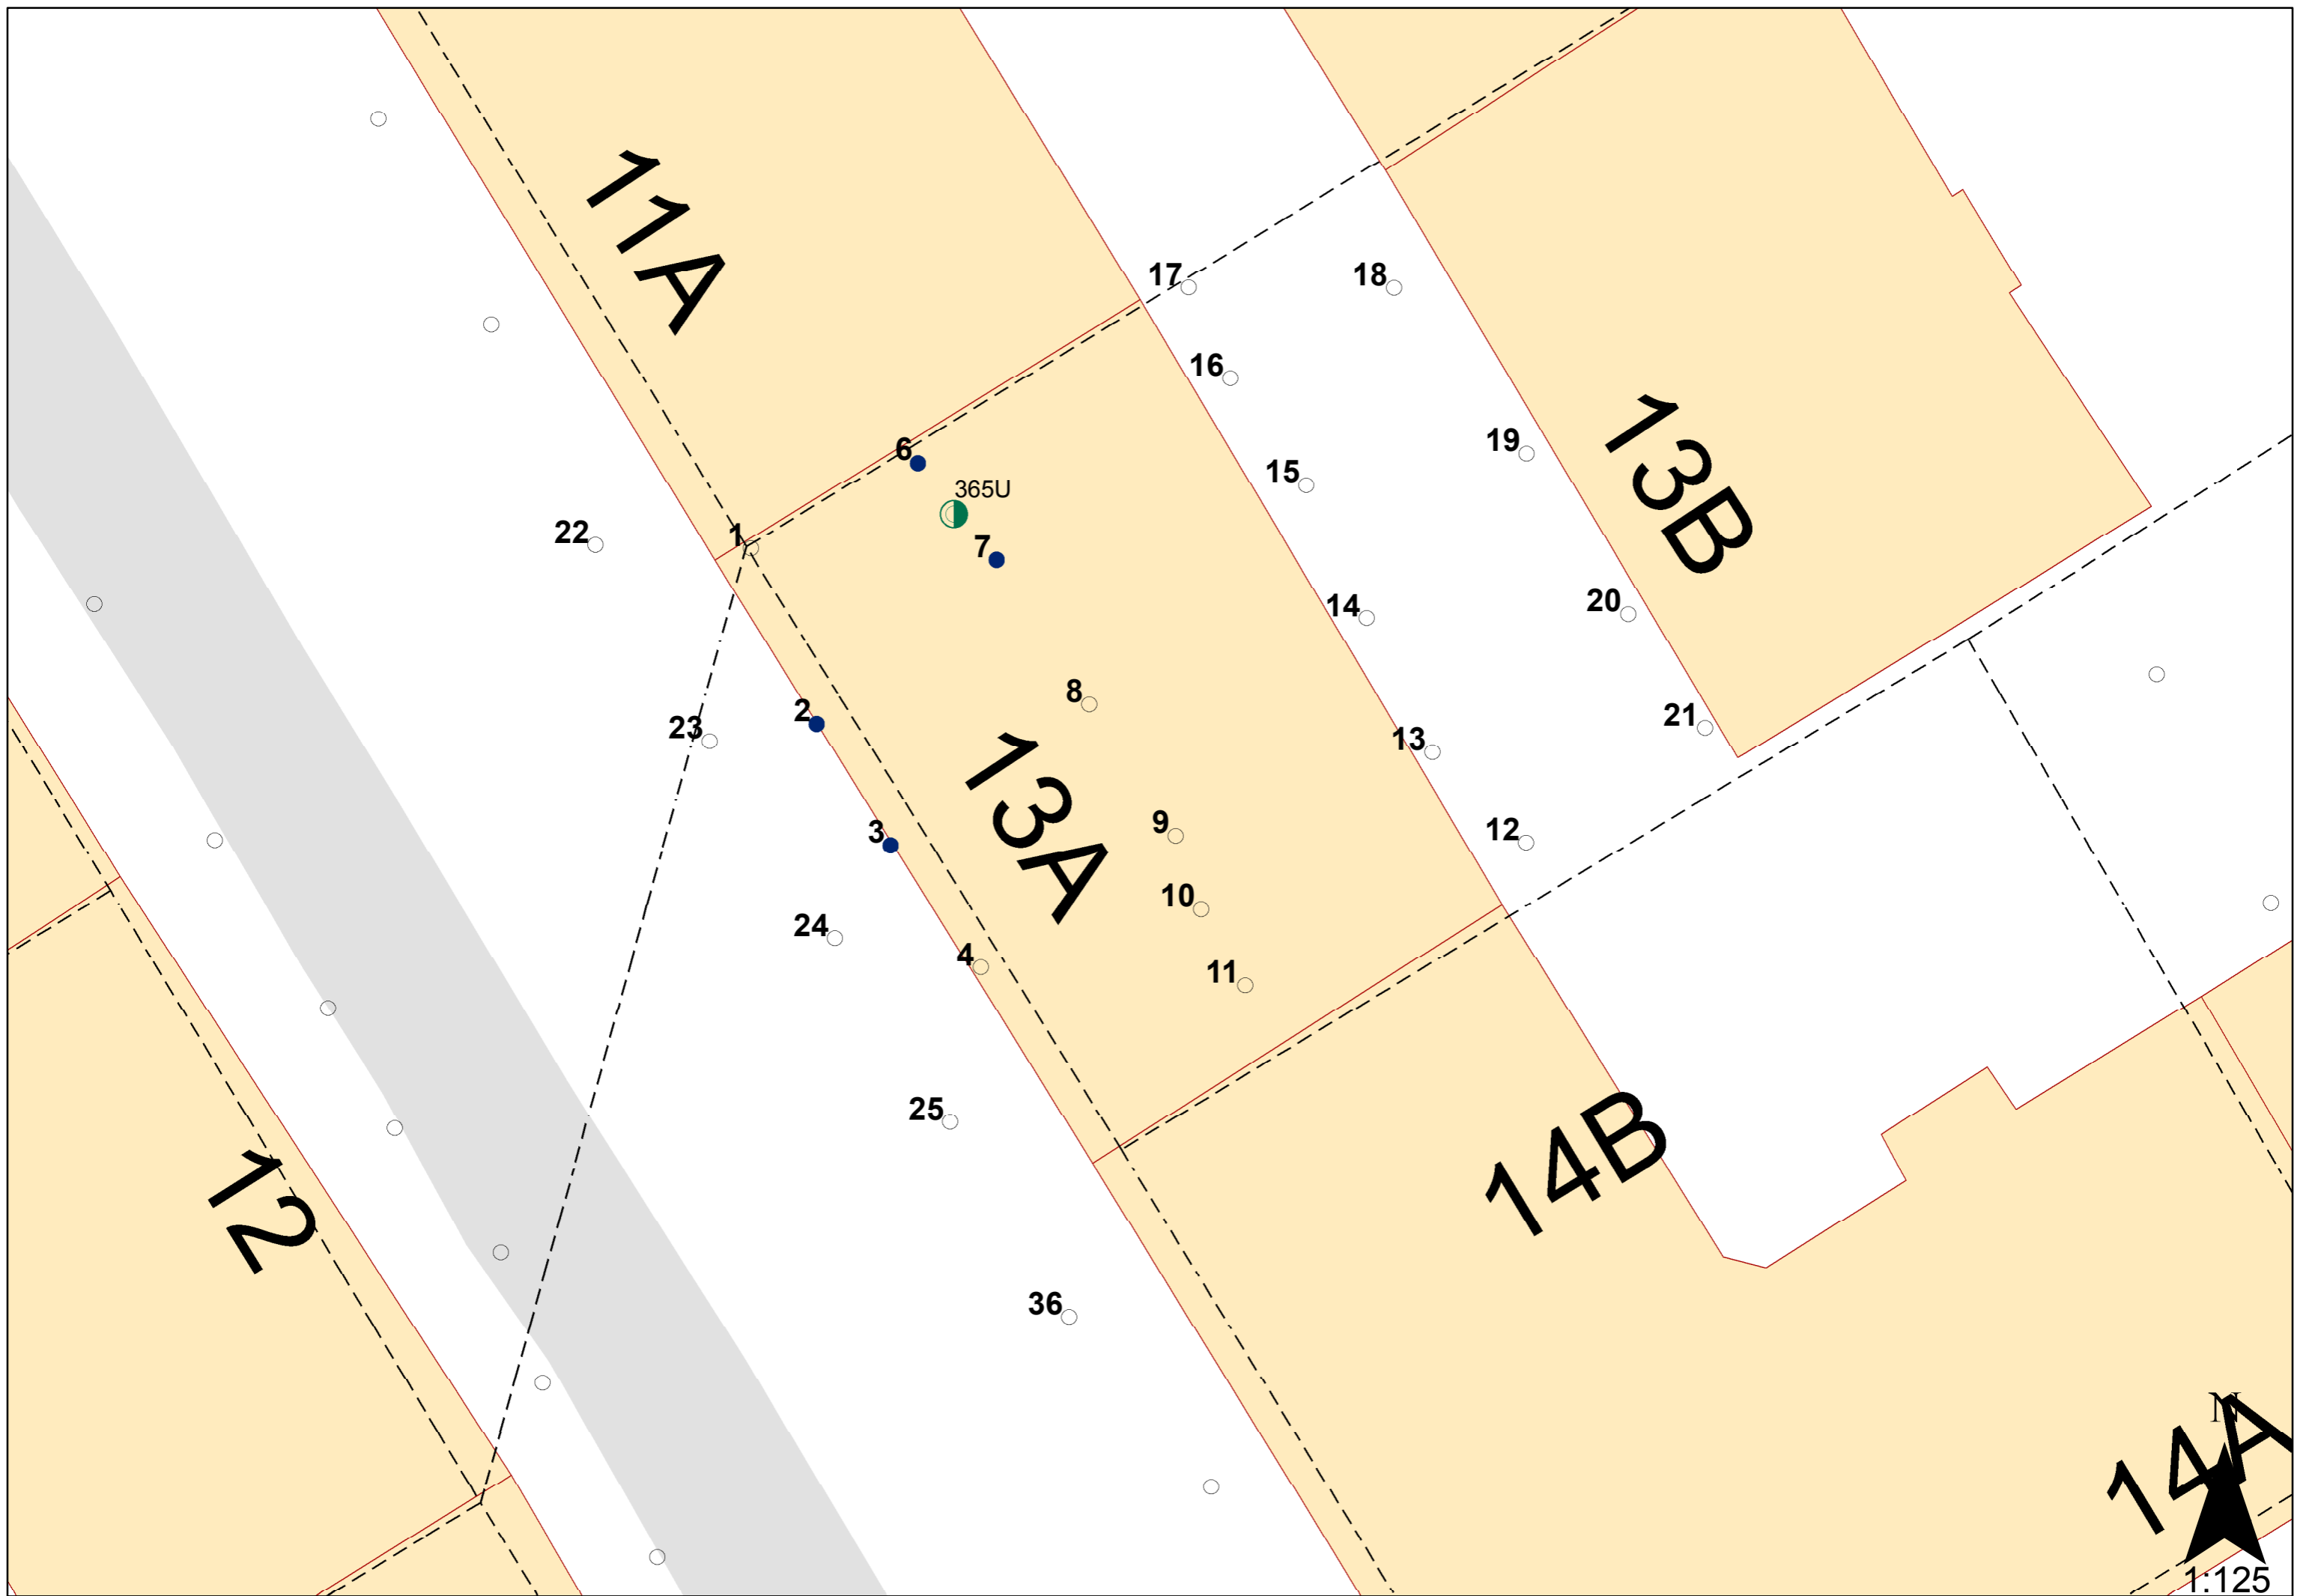

1:125