

NO: DG IV

INGENIØRFIRMAET
BJØRGULF HAUKEID OSLO
PRØVEANALYSE

Oppdrag: MARIDALSVEIEN 232
OSLO 4


Arb.nr.: 65/65 Tegnet: 17.1.66 S.A.

Hull	Opptak med:	Dyp i m. regnet fra:	Grunnvannstand
I	54 mm	Terreng	Kote: 92,45

TEGNFORKLARING

- w = vanninnhold Romvekt: □ = enkelt trykkforsøk
 w_p = utrullingsgrense ○ = hele prøven ▽ = konusforsøk
 w_L = flytegrense ● = lokalt i prøven + = vingebor
 ⊙ = ødometerforsøk $\frac{\Delta h}{h_0}$ % = bruddeformasjon ved trykkforsøk

BLAD 1.

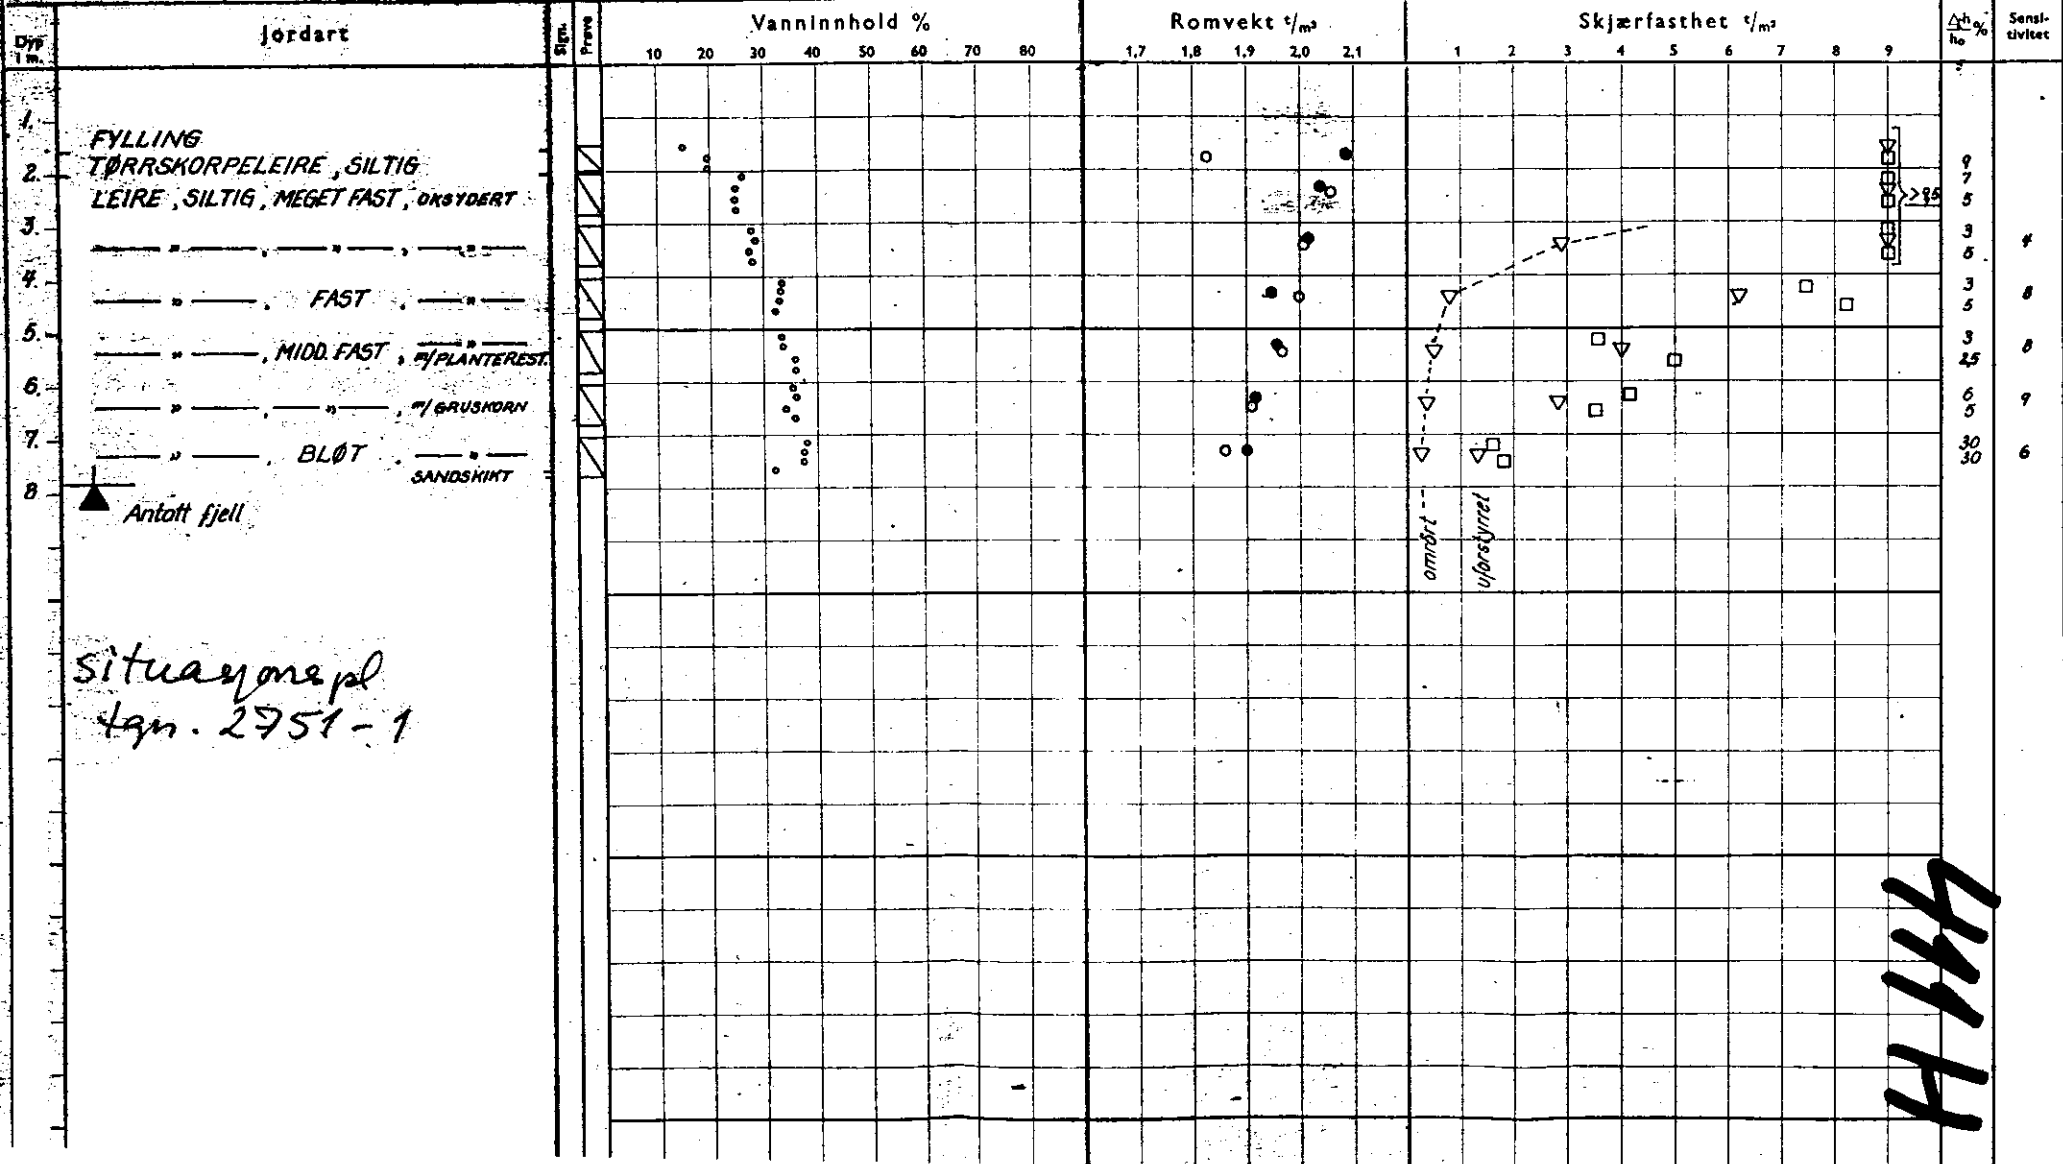

situasjonspl
km. 2751-1

HAH