


<b>BORPROFIL</b>	Oppdr. nr. 4892.01	Bilag nr. 2
	Anlegg <b>SPESIALBOLIG</b>	Boring nr. II
	Sted <b>FUGLEHAUGGT. 8/MUNTHESGT. 30, OSLO</b>	Prøvetaker: NGL Ø 54 mm
		Dato boret: 23/11-76

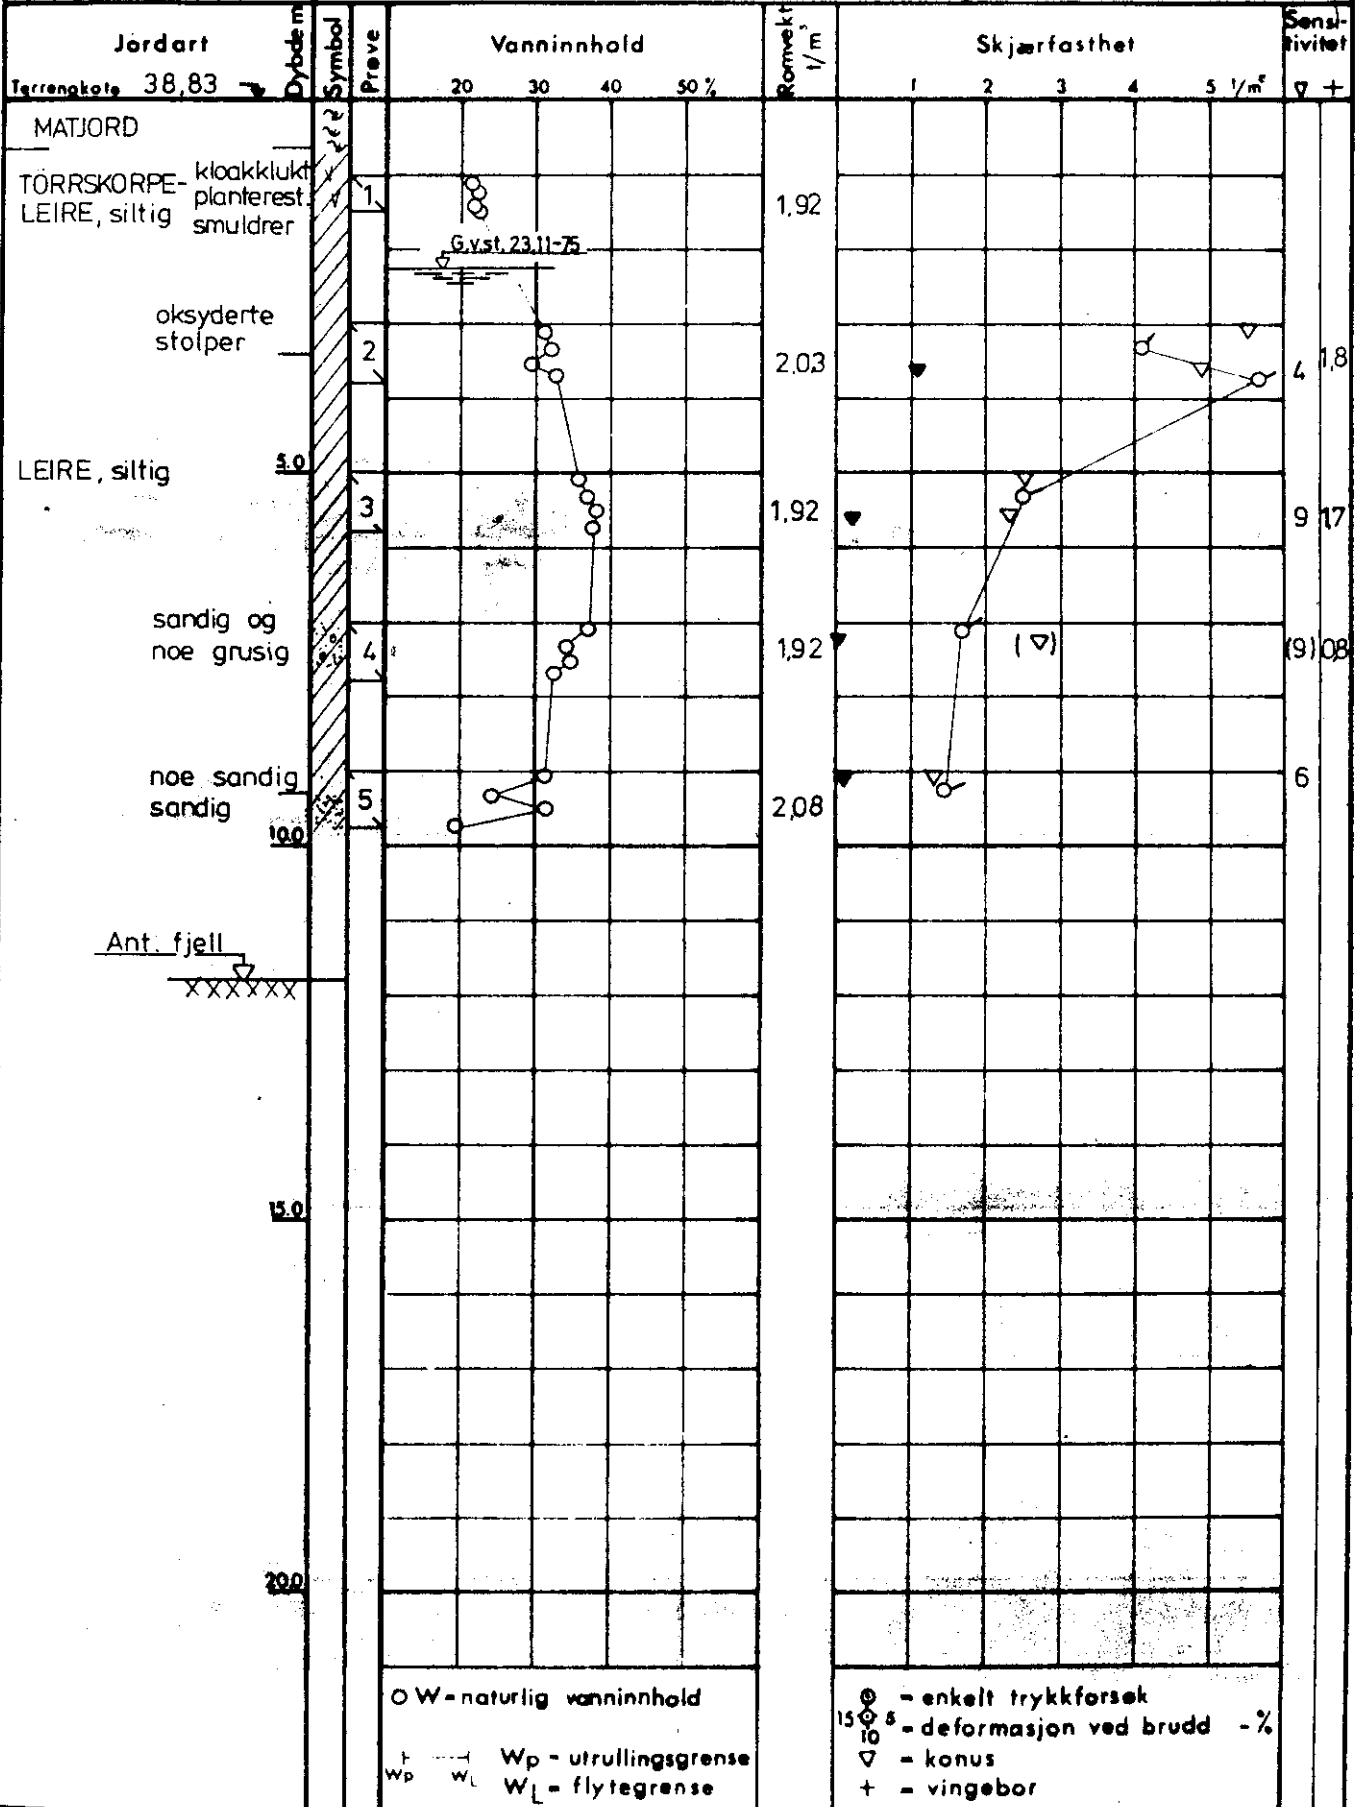

⊙ - oedometer    P - permeabilitetsforsøk    K - kornfordeling    T - triaksialforsøk

**Symboler:**

Matjord	Fyllmasse	Leire	Silt	Sand	Grus	Torr

309k

als Stillingenior O. Kjelseth  
VINGEBORING

Oppdr. 4892.01  
Prosjekt SPESIALBOLIG  
Sted Fuglehauggt 8/Munthesgt. 33, OSLO

Bilag nr. 3  
Boring nr. II  
Ving dim. 65 x 130 mm  
Dato boret. 24.11 - 76

Anmerkninger: Terrengkote 38.83 Dybde m Skjærfasthet Sensitivitet

