NOA7

NORGES GEOTEKNISKE INSTITUTT

BORPROFIL

Sted: ULLEVÅL 1106

Hull: I. P 165 Bilag: 2
Nivå: 97,7 Oppdr.: 0.74
Pr. ϕ: 54 mm Dato: oktober 54
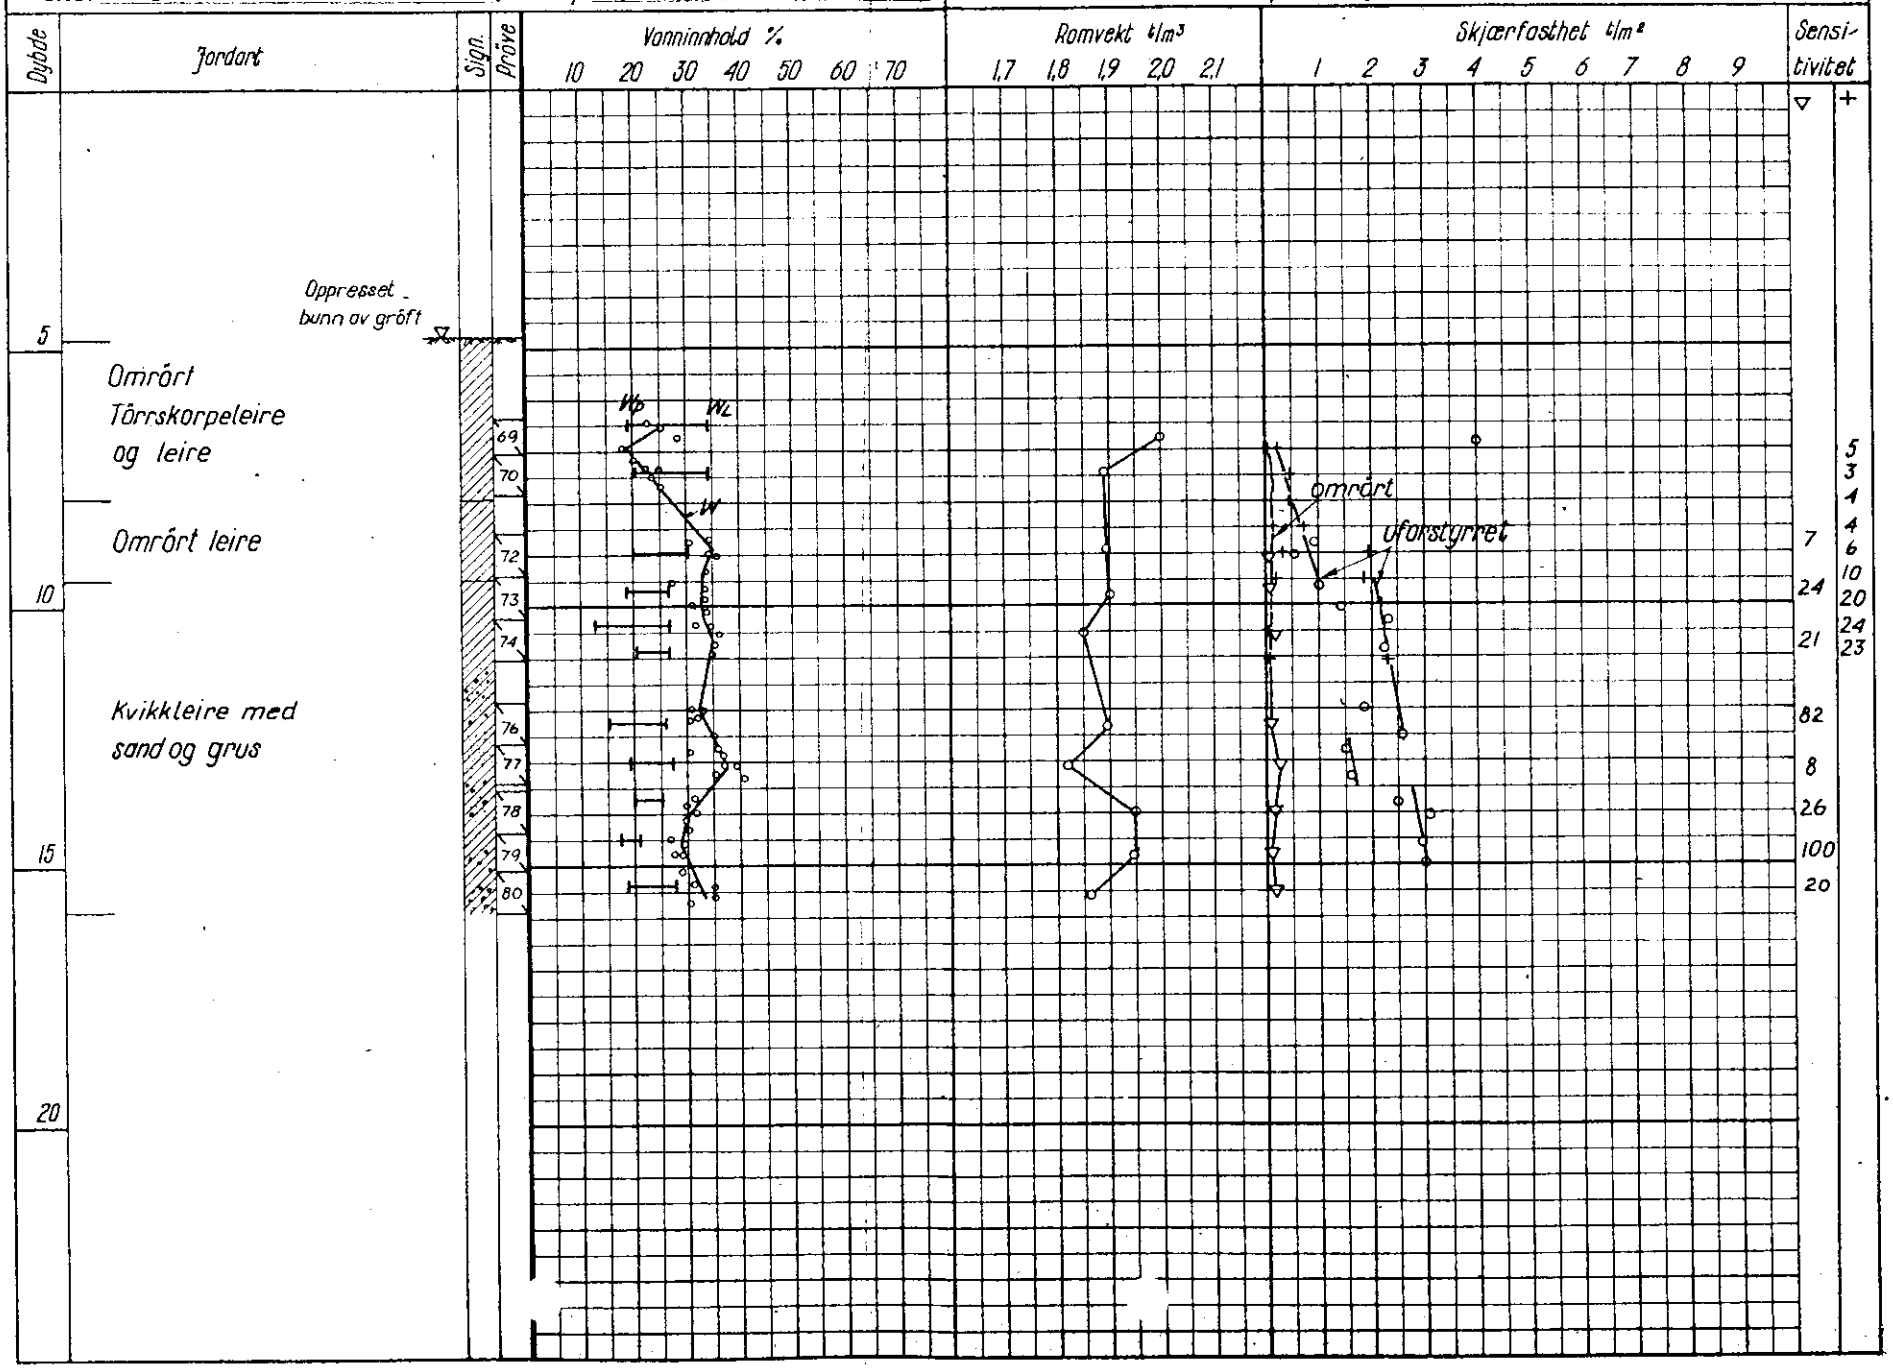
TEGNFORKLARING:
w = vanninnhold
w_L = flytegrense
w_p = utrullingsgrense
+ vingebor
⊙ enkelt trykkforsök
▽ konusforsök