Profil C – C

NOTEBY 5256-3
1964

416N NOA3

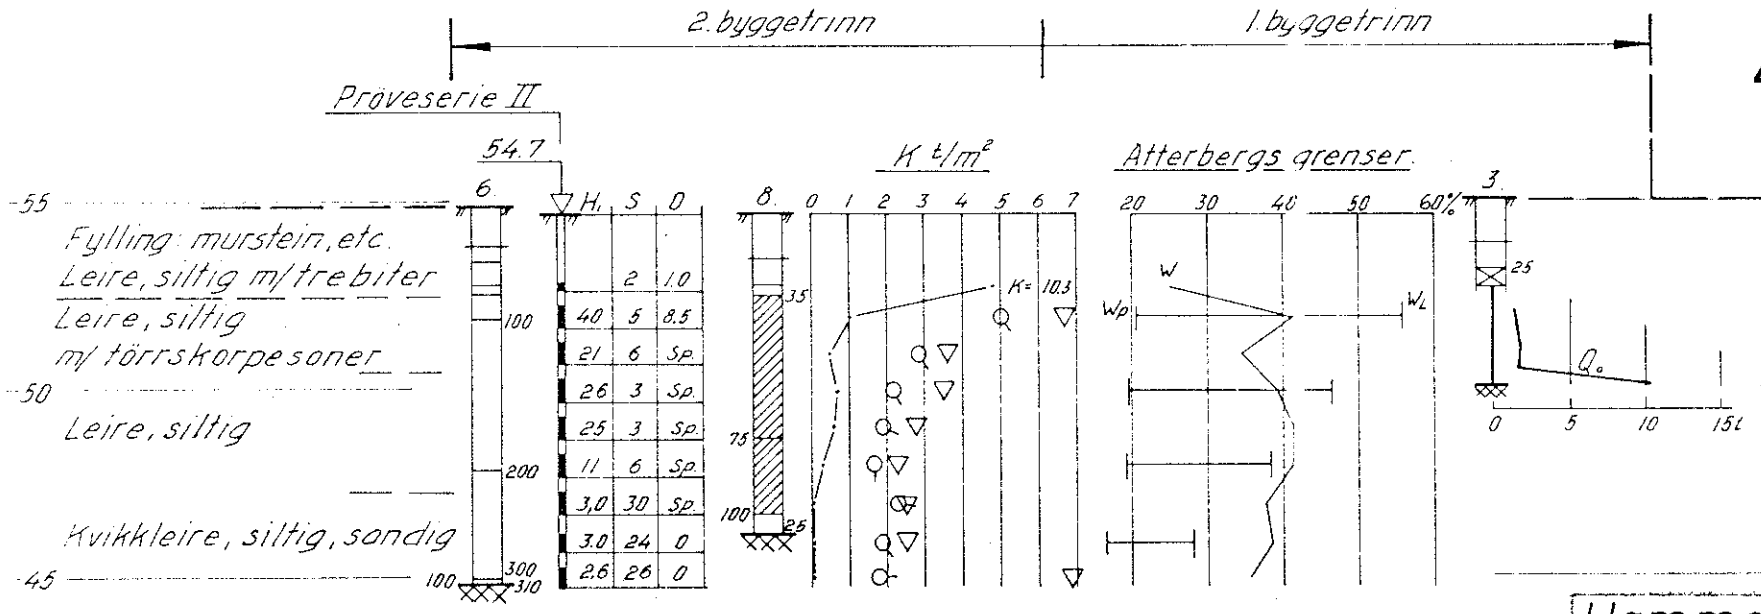

Hammerstad gate 4 og 6
Hybelgård
Profil B – B og C – C