

NV, E: 6/7

Tilhører Undergrunnskartverket
MÅ IKKE SJAKNES

OSLO KOMMUNE
DEN GEOTEKNISKE KONSULENT

RAPPORT OVER:

Persbråten skole.

Grunnundersøkelser for gymnastikksaler, klasse-
romsfløy i 2 etasjer og bibliotek.

R - 226 - 58.

7. desember 1961.

Digitalisert m. egenskaper
301.95 K.1

NV E6-7



HEIMDAL

HURTIGHETER

A. E. - 116 - 2100

NV.E6,7, over? feb/61

reg

M
FWO/EV.

Byarkitektens kontor,
Sørkedalsvn. 37.

Oslo-NV.

Perabråten skole.

Grunnundersøkelser for gymnastikksaler, klasseromsfløy i 2 etasjer
og bibliotek.

På vedlagte bilag 23 er angitt resultatene av grunnboringene
for ovennevnte bygg.

Av resultatene framgår at dybdene til fjell er små, slik at
direkte fundamentering på fjell er mulig.

På bilag 24 er angitt jordartsbeskrivelse for 4 skovborhull
som viser at løsmassene i disse hull vesentlig er tørrskorpe-
leire.


Oslo, den 7. desember 1961.
Den geotekniske konsulent.

F. W. Opsal.

Kopi med bilag: Råd.ing. E.N. Hylland, Fr. Nansens pl. 6.

Situasjonskart
over

Anr. 29, bnr. 427
areal 38402 m²
S. jnr. 64, 58/59
M. jnr. 671-572, 59/51
Plate NVE. 6¹ + E 7¹
M. 1:500

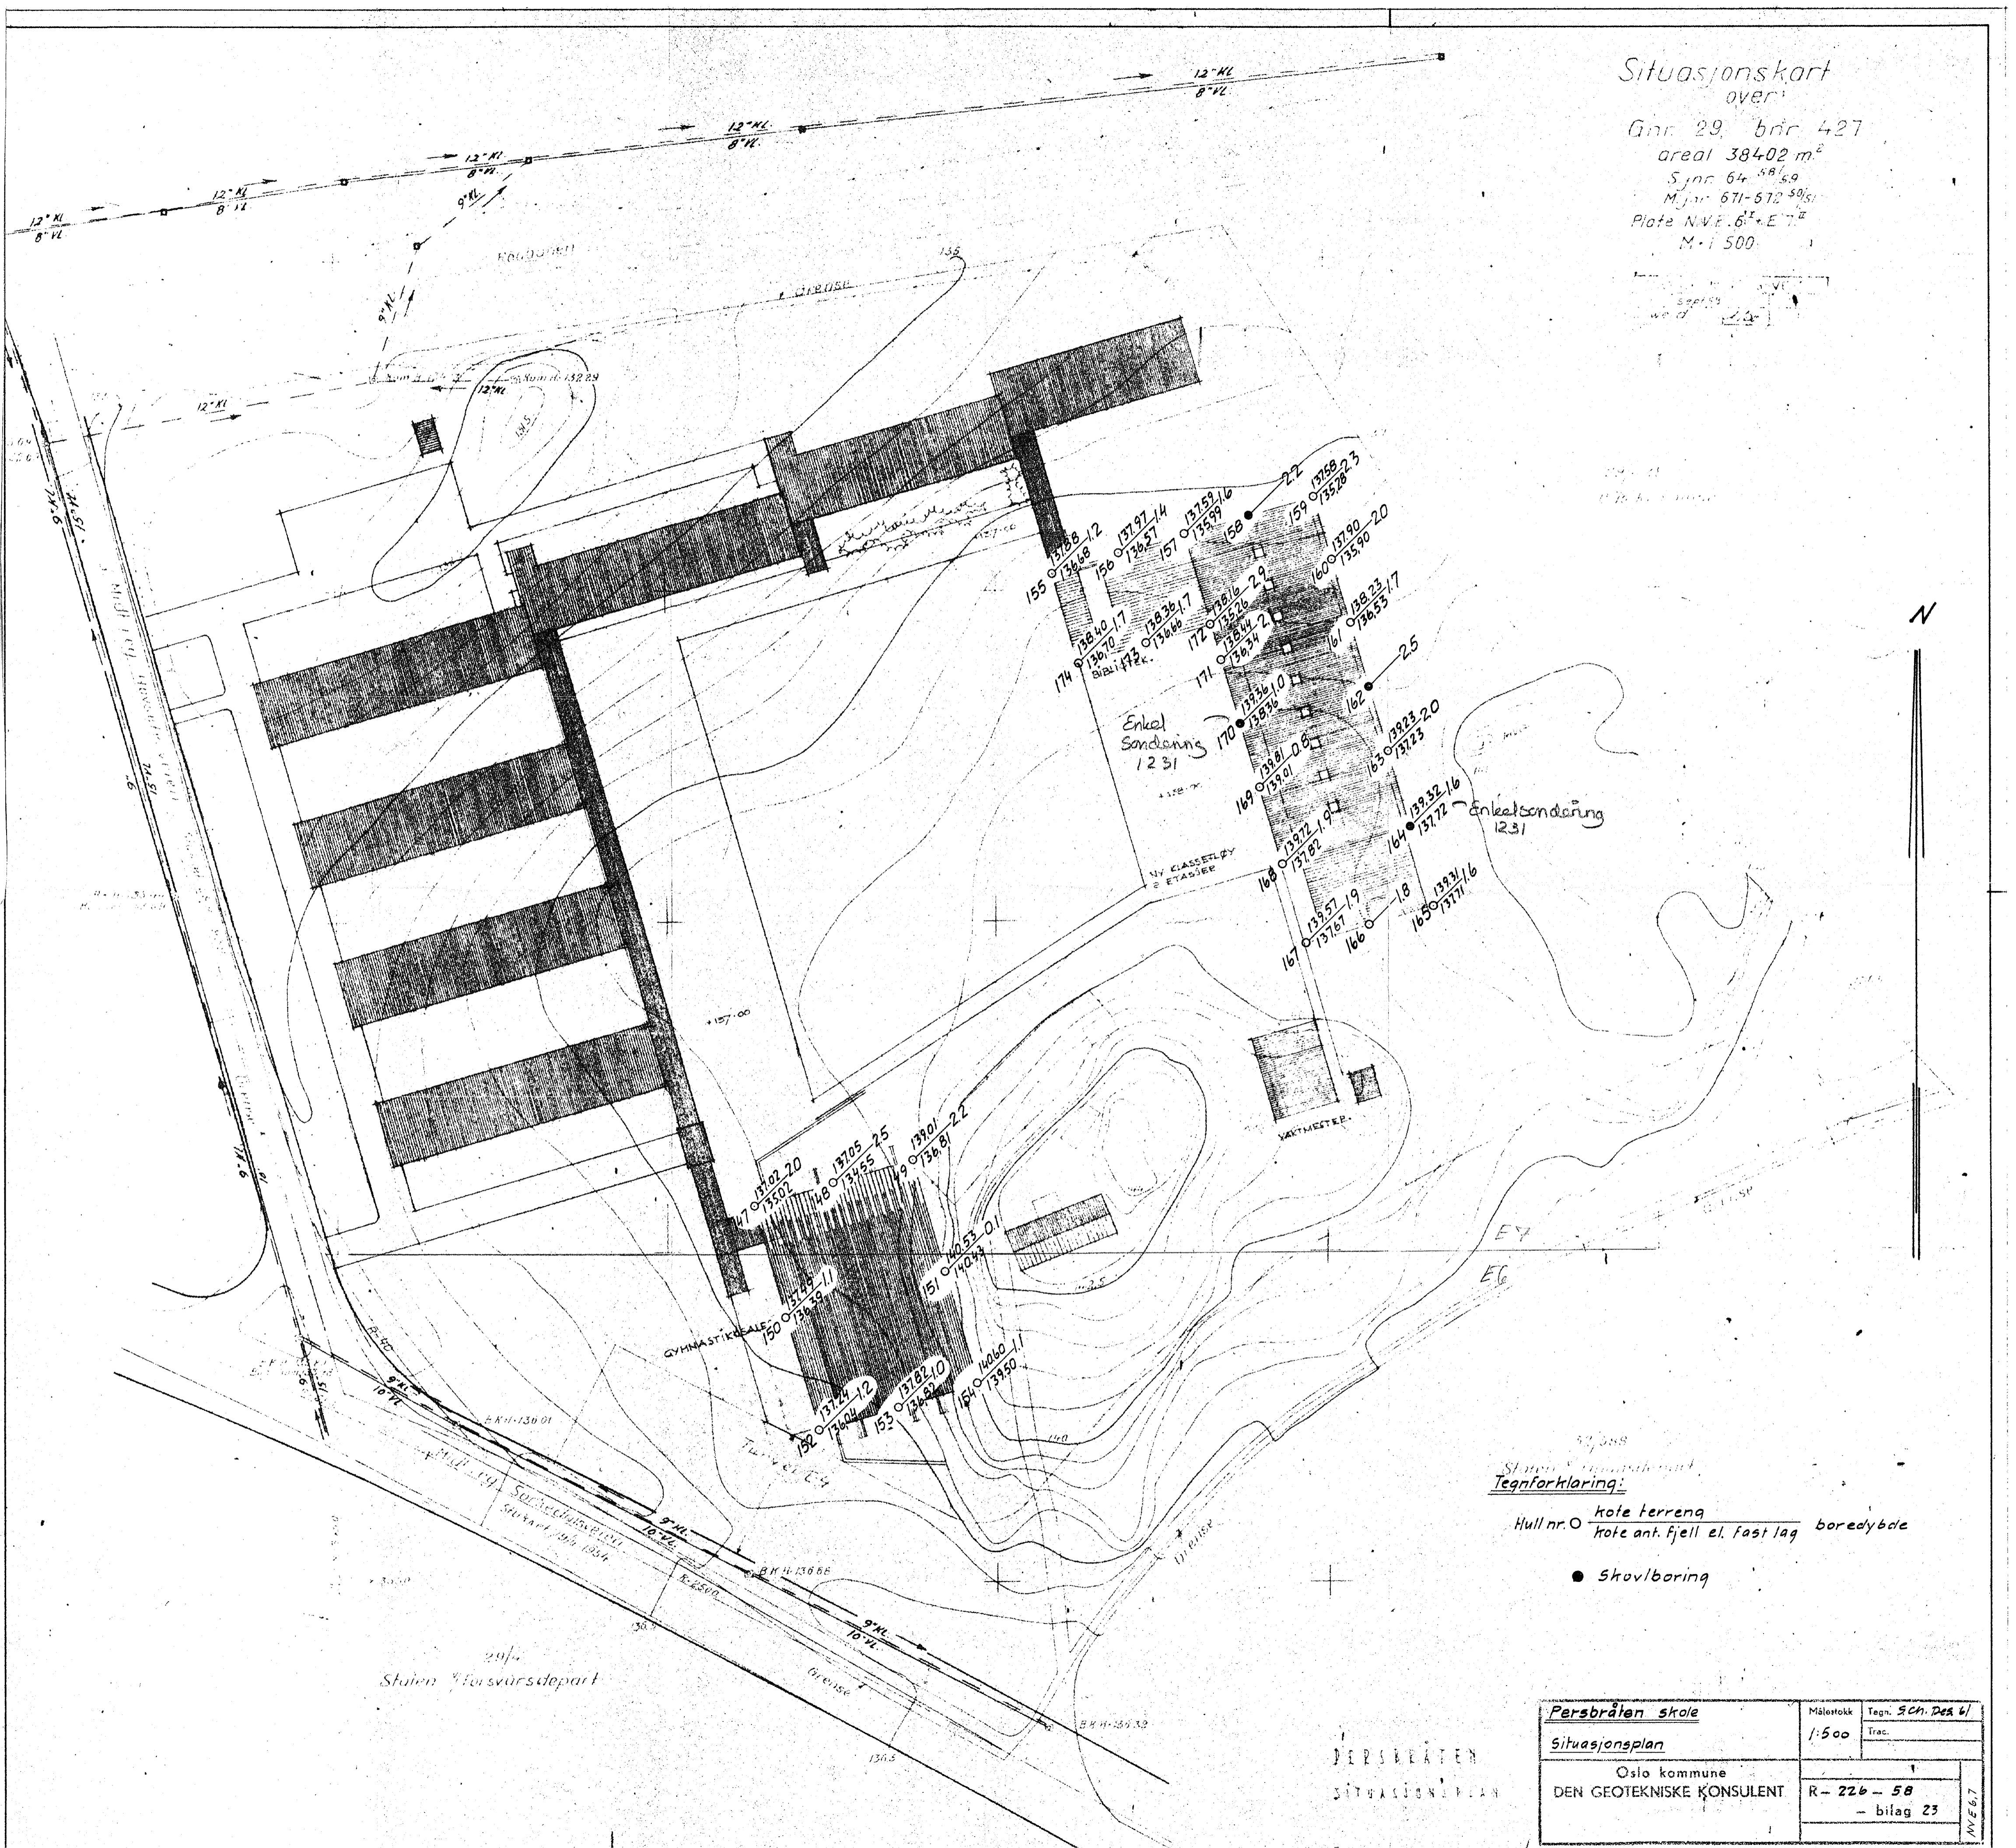

Statens geotekniske konsulent
Tegnforklaring:

- Hull nr. ○ kote terreng
- kote ant. fjell el. fast lag
- Skov/boring
- boredebyde

Staten Forsvarsdepart.


PERSBRÅTEN
SITUASJONSPLAN

| | | |
|---|---------------------------|-------------------|
| Persbråten skole | Målestokk 1:500 | Tegn. SCH. DES 61 |
| Situasjonsplan | Trac. | |
| Oslo kommune DEN GEOTEKNISKE KONSULENT | R- 226 - 58 - bilag 23 | NVE 67 |

OSLO KOMMUNE
 Geoteknisk konsultants kontor
SKOVLBORING
 Sted: Persbrålen skole

Hull: 150, 162, 164, 170 Bilag: 24
 Nivå: _____ Oppdr: R-226-58
 Vannst: _____ Dato: 28-11-61

| Dybde m | Prose | Sign | Jordart | Dybde |
|------------|-------|------|--|--------|
| 1 2 | | | <u>Sk. 158</u> Tørrskorpe: humus, leire, silt, enk. sandkorn : , , , , humusflekker | 1 2 |
| 1 2 | | | <u>Sk. 162.</u> Tørrskorpe: leire, silt, humus, enk. sand-og gruskorn, stein : , , , , flekk, , enk. sandkorn. | 1 2 |
| 1 2 | | | <u>Sk. 164</u> Tørrskorpe: humus, leire, silt, enk. sandkorn : leire, silt, humusflekker, sand, gruskorn, enk tegl/stein | 1 2 |
| 1 | | | <u>Sk. 170</u> Tørrskorpe: humus, leire, silt, enk. sand-og grusk, stein | 1 |

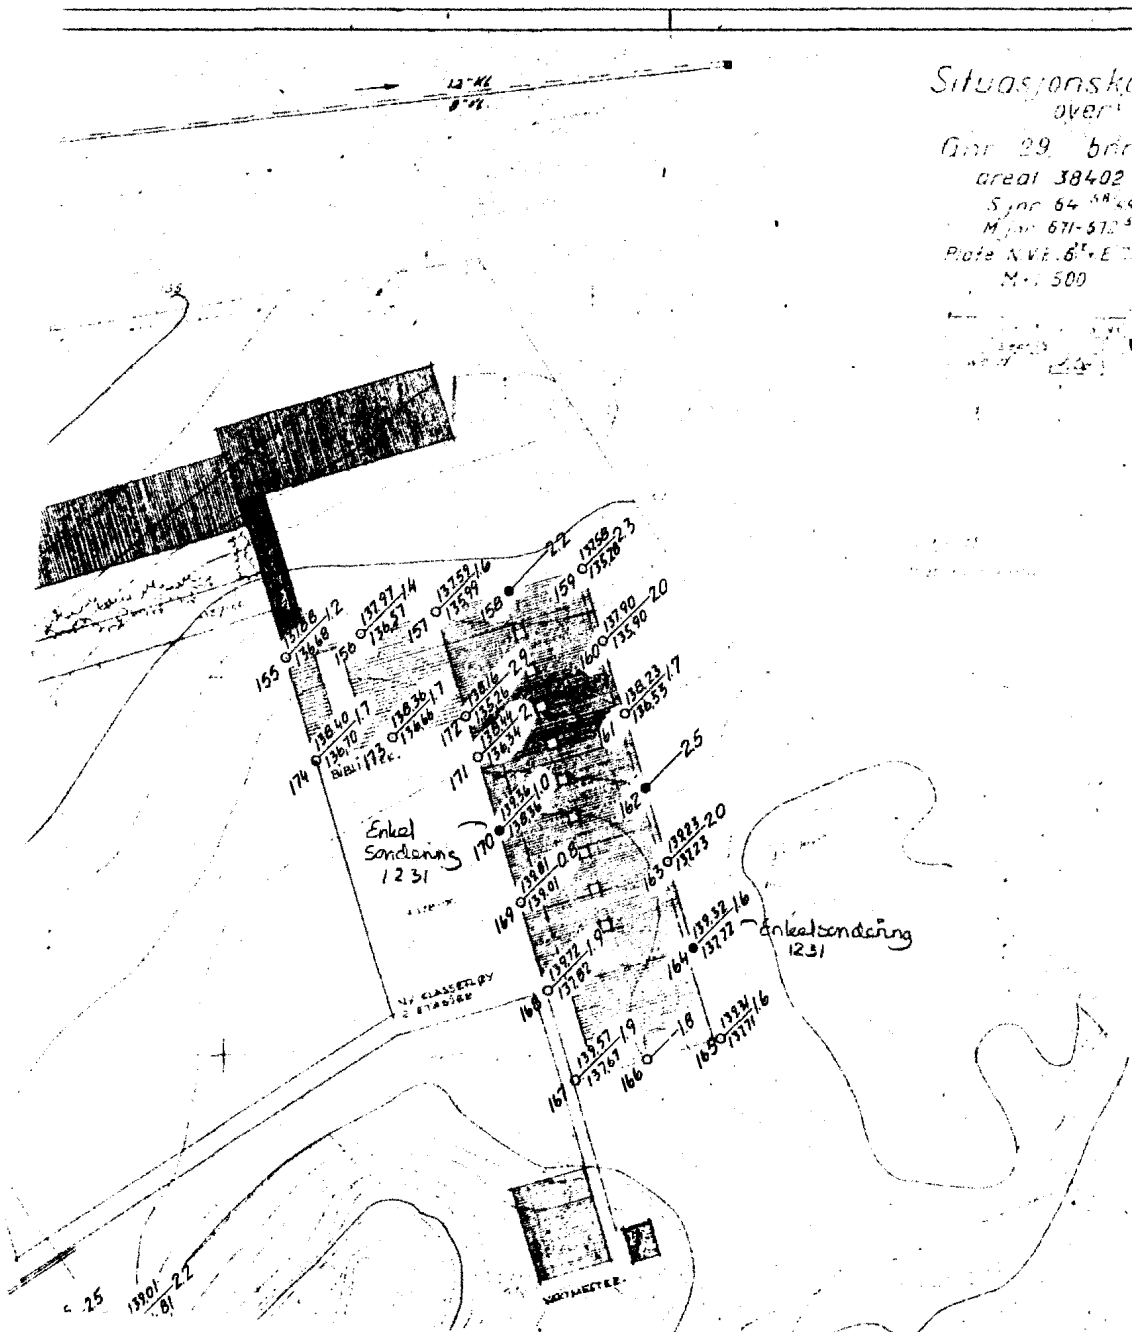

Situasjonskart
over

Grnr. 29, bnr. 4
 areal 38402 m²
 S. nr. 64 58/49
 M. nr. 671-510 50/4
 Plote N.V.E. 6^{te} E. 7^{de}
 M. 500

13-16
8-21

No. CLASSIFIED BY
2 ENABIRE

NORTHWEST E.E.

Enkel Sandning
1231

Enkel Sandning
1231