

NV, AB: 5

NV 965

KNOPH & KJØLSETH

G 882

DIAKONHJEMMET, KLOAKKTRACÉER

20. 6. 1962

Tilhører Undergrunskartverket
Må ikke låses



HEIMDAL

HURTIGHEFTER

A 4 - Nr. 3100


NV. A5, B5

overf. NV B5 Feb. 89 / anno

Nr.

Nr.




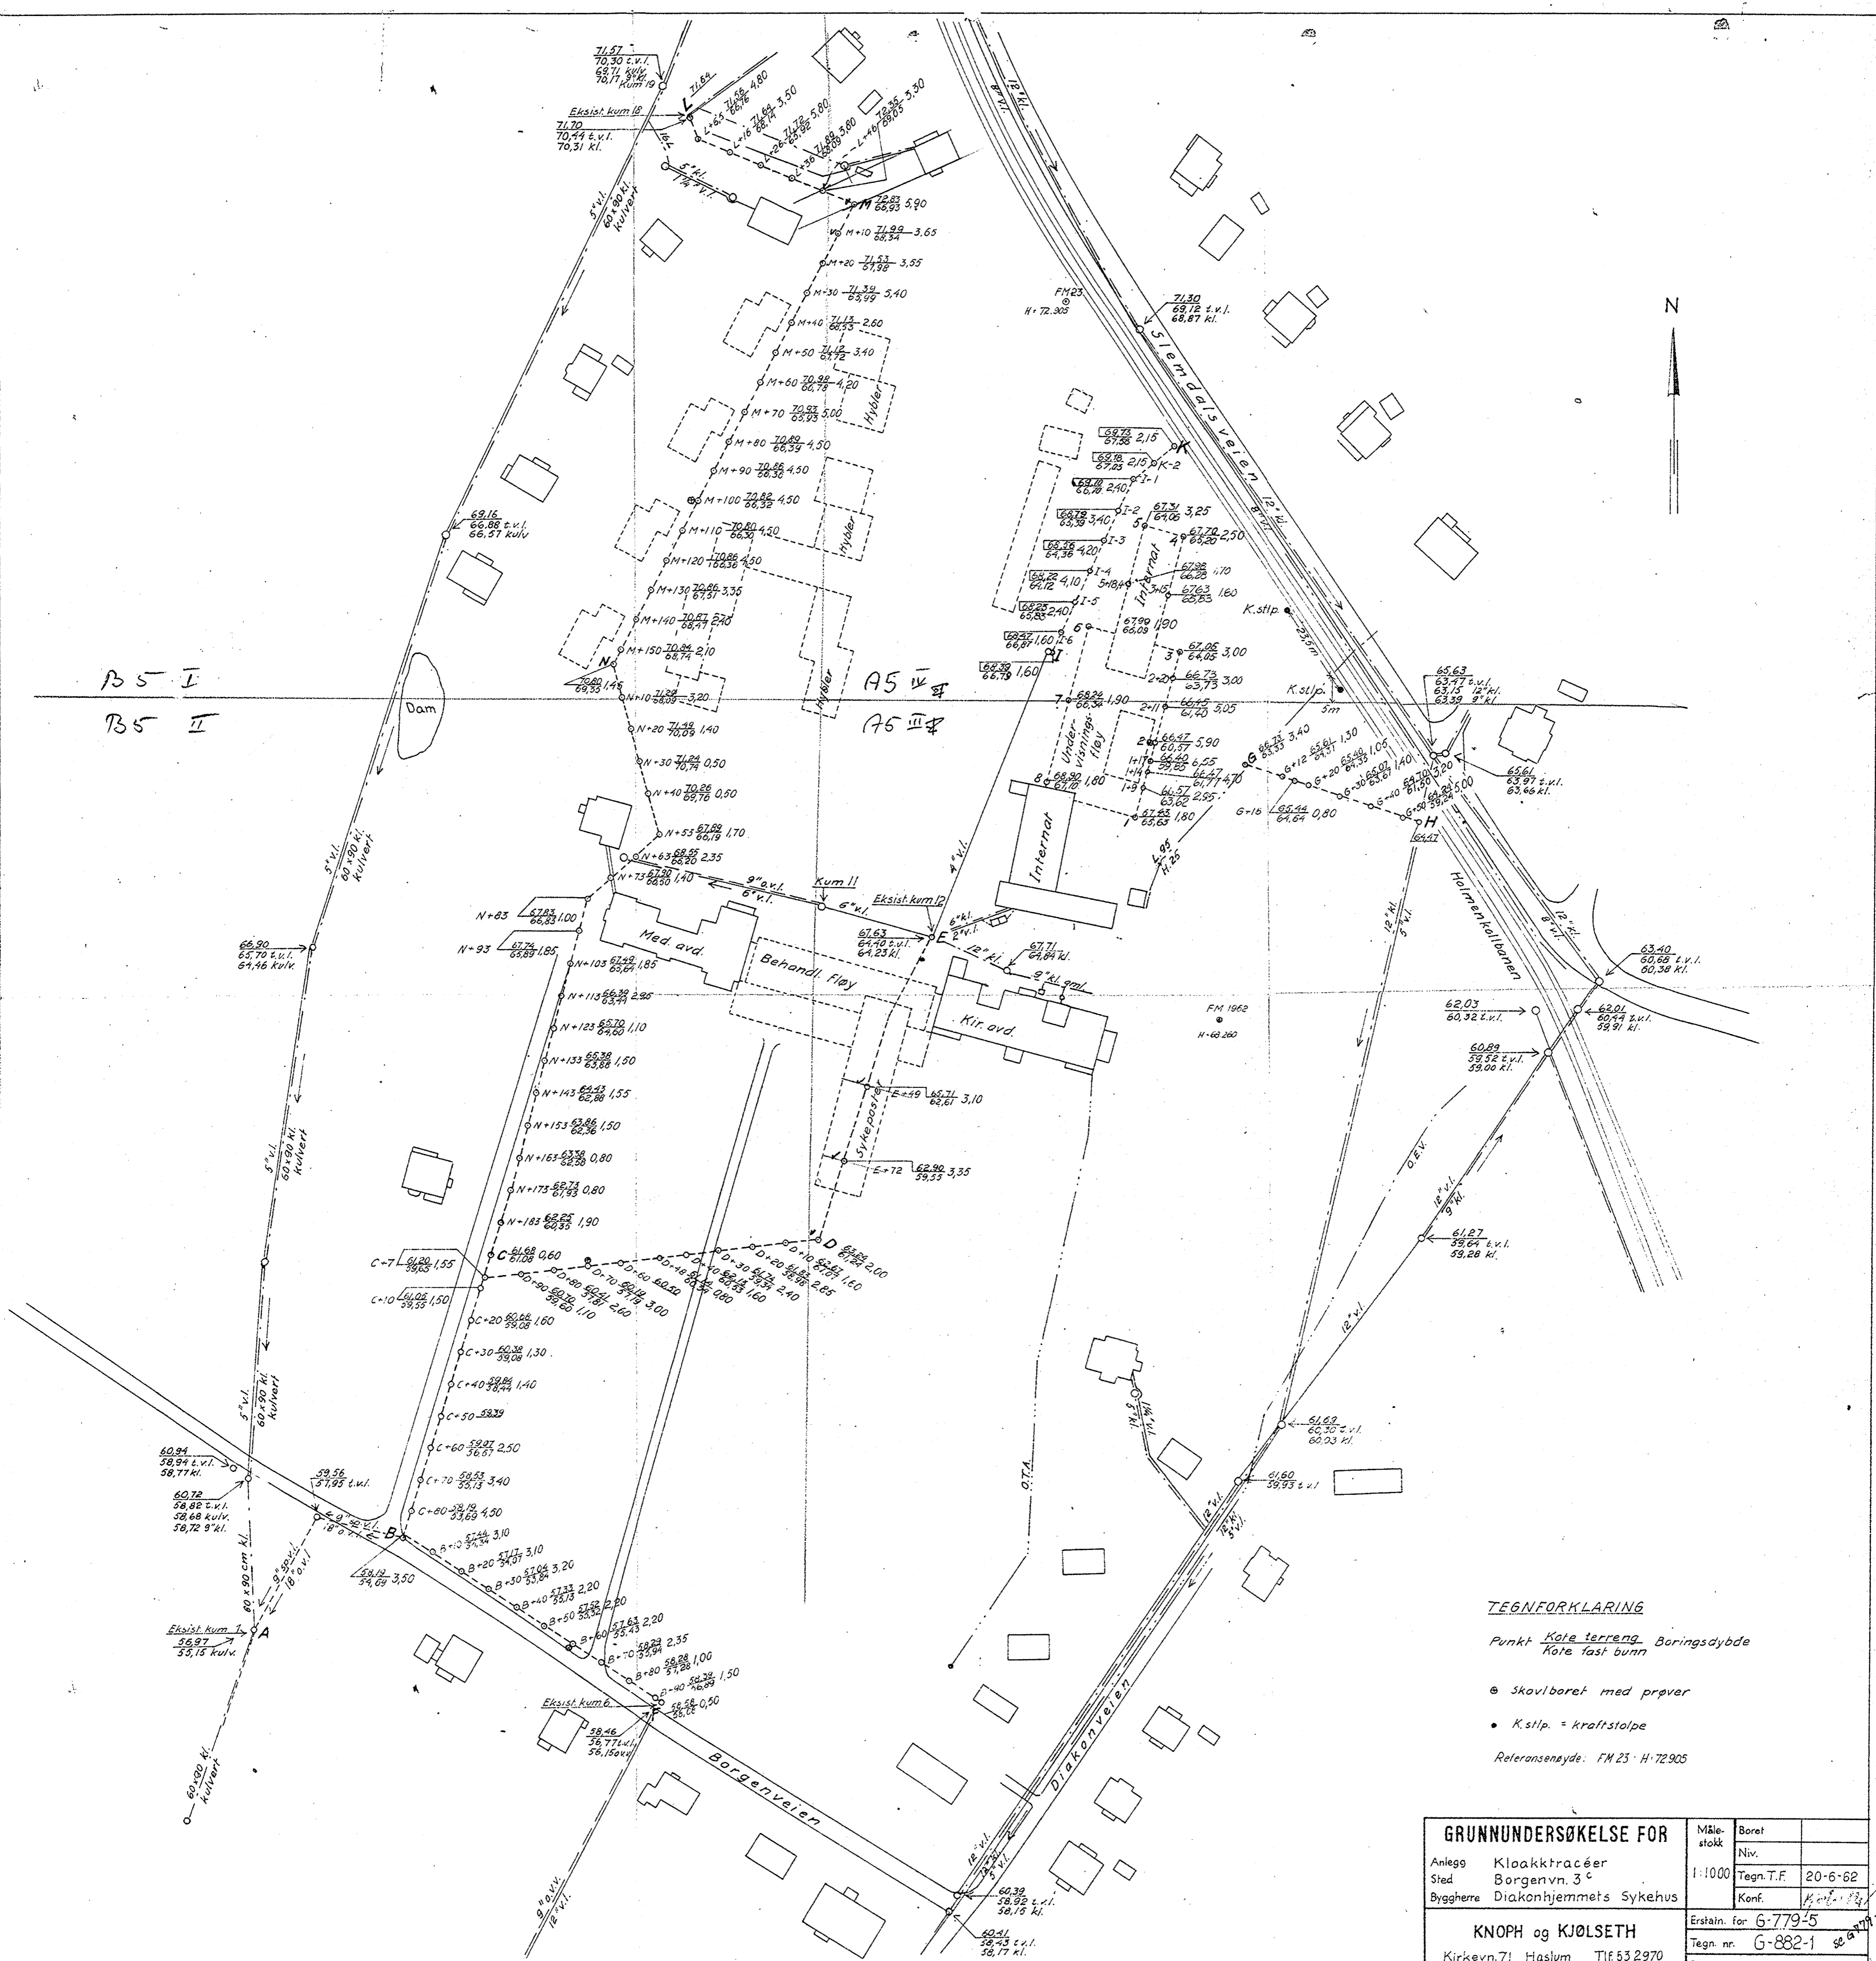

TEGNFORKLARING

- Punkt *Kote* terreng Boringsdybde
- Kote* fast grunn
- Skoviboret med prøver
- K.stlp. = kraftstolpe
- Referansenybde: FM 23 · H·72.905

GRUNNUNDERSØKELSE FOR		Måle-	Boret
Anlegg	Kloakktracéer	stokk	Niv.
Sted	Borgervn. 3 ^c	1:1000	Tegn.T.F. 20-6-62
Byggherre	Diakonhjemmets Sykehus	Konf.	K. 1962
KNOPH og KJØLSETH		Erstain for G-779-5	
Kirkevn.7! Haslum Tlf 53 2970		Tegn. nr. G-882-1	
		Erstalt av	

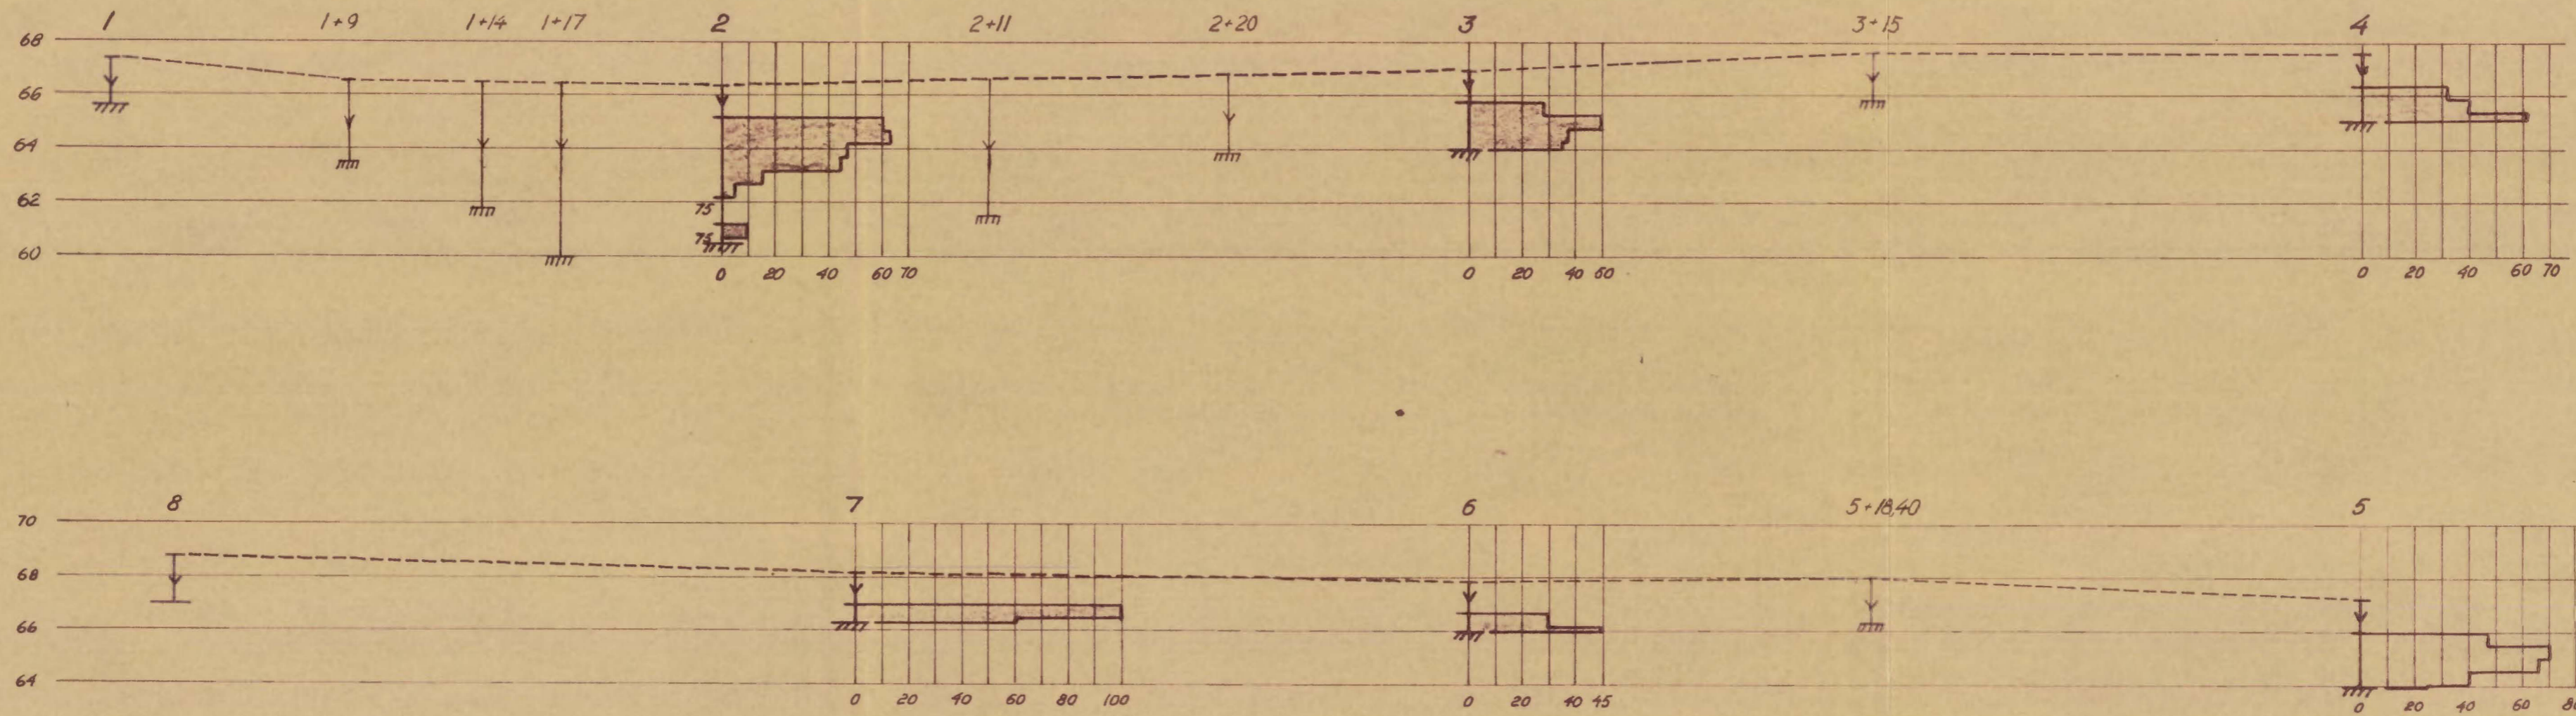
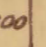





Boringene i pkt. 1, 2, 3, 4, 5, 6, 7 og 8 er utført i mai/juni 1962, de øvrige i mai 1963

Dreiesondering

Utført med 20 mm ϕ normalbor og 30 mm ϕ spiss.

Tegnforklaring

-  Den viste strekning er slagboret
-  Boret sank uten dreining med den angitte belastning i kg.
-  Diagram som viser antall halvumdreininger (med full belastning) for hver 50 cm synkning av boret
-  Sondering avsluttet mot stein eller fjell
-  " " uten angitt årsak

u b a 21-5-63 RW Rev. av Date Lfr.	GRUNNUNDERSØKELSE FOR		Måle- stokk	Boret
	Anlegg Undervisningsfløy og internat		1:200	Niv.
Sted Borgenvn. 3 c		Byggherre Diakonhjemmets Sykehus	Tegn. T.F. 18-6-62	Konf. <i>hjelseth</i>
KNOPH og KJØLSETH			Erstatn. for G-779-9	
Kirkevn. 71 Haslum Tlf. 53 2970			Tegn. nr. G-882-2	
			Erstatt. av	