

GEOTEAM




2433

Menighetsfakultetet


Majorstua

NV:A41




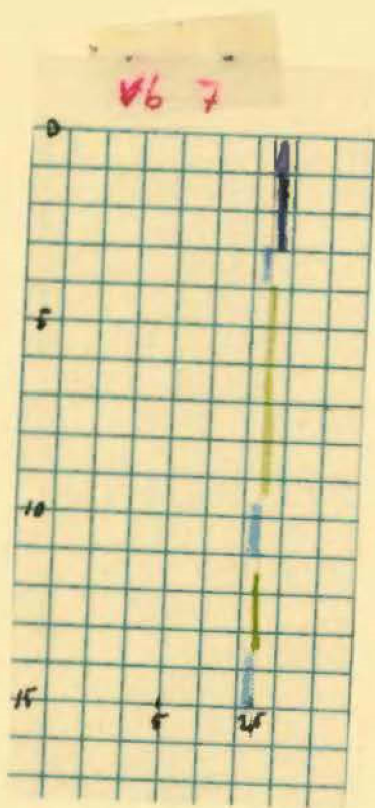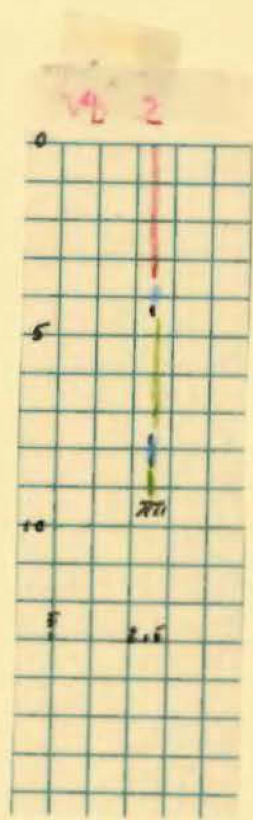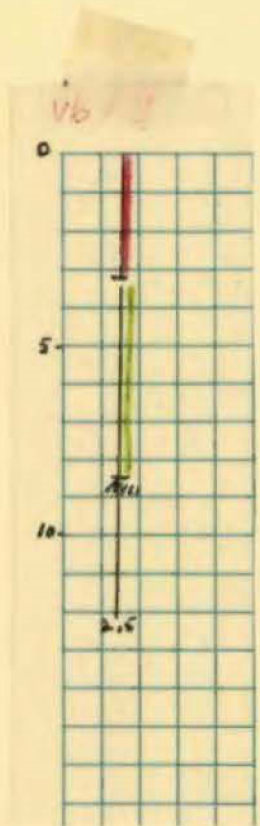



Profil 1

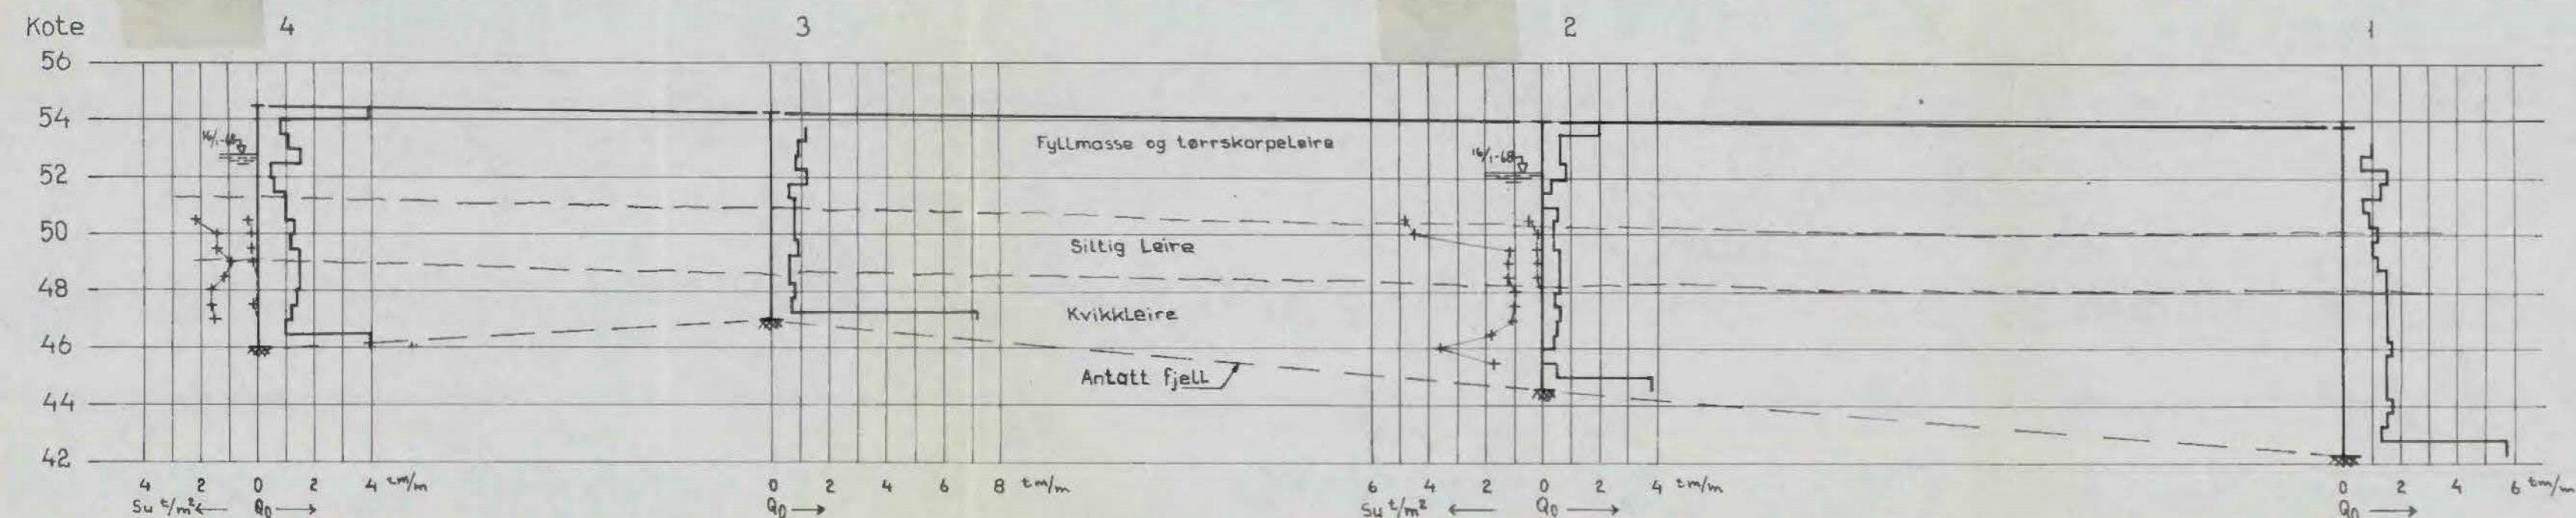


Profil 2

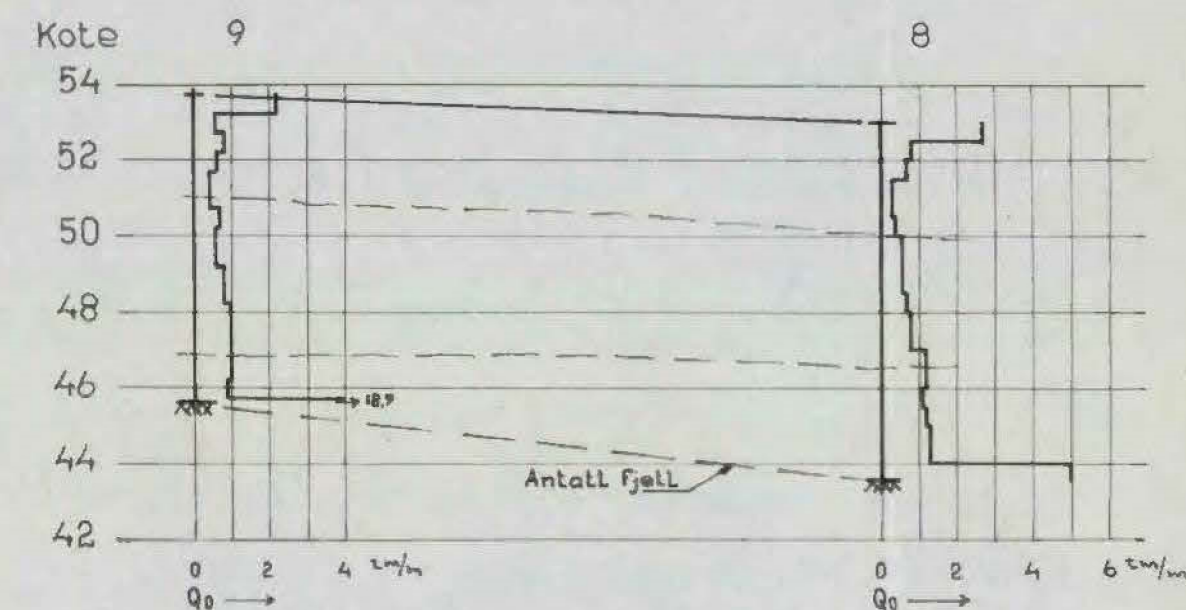

Profil 3

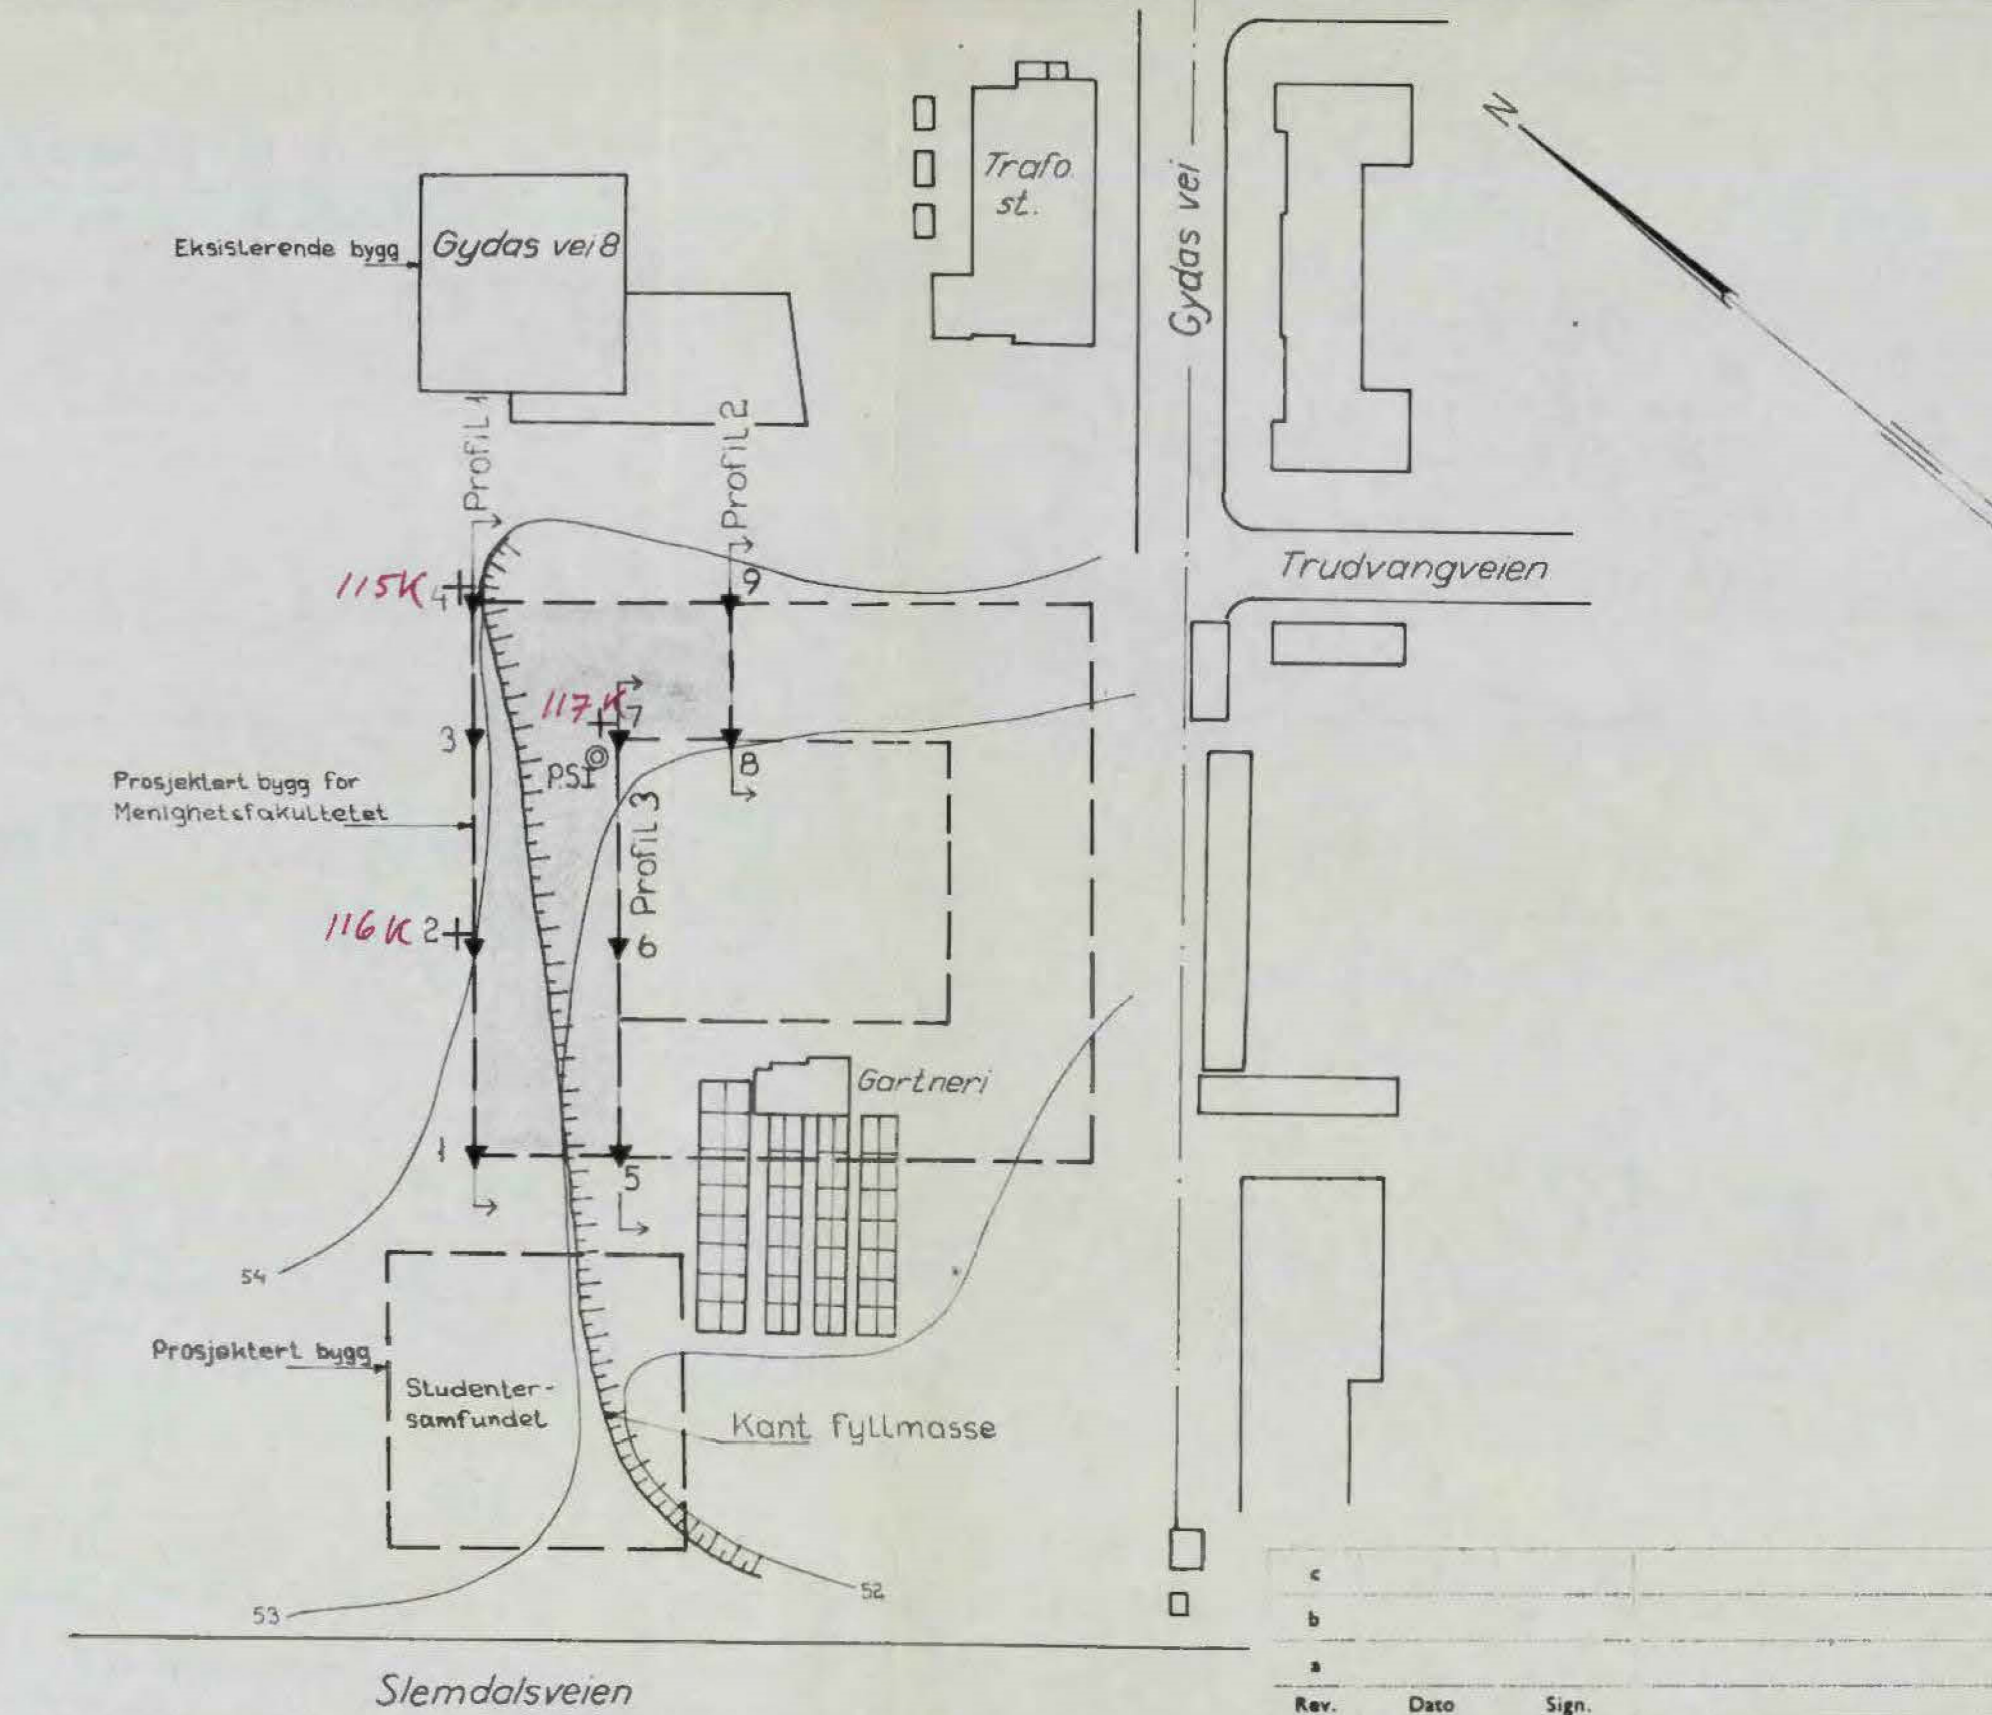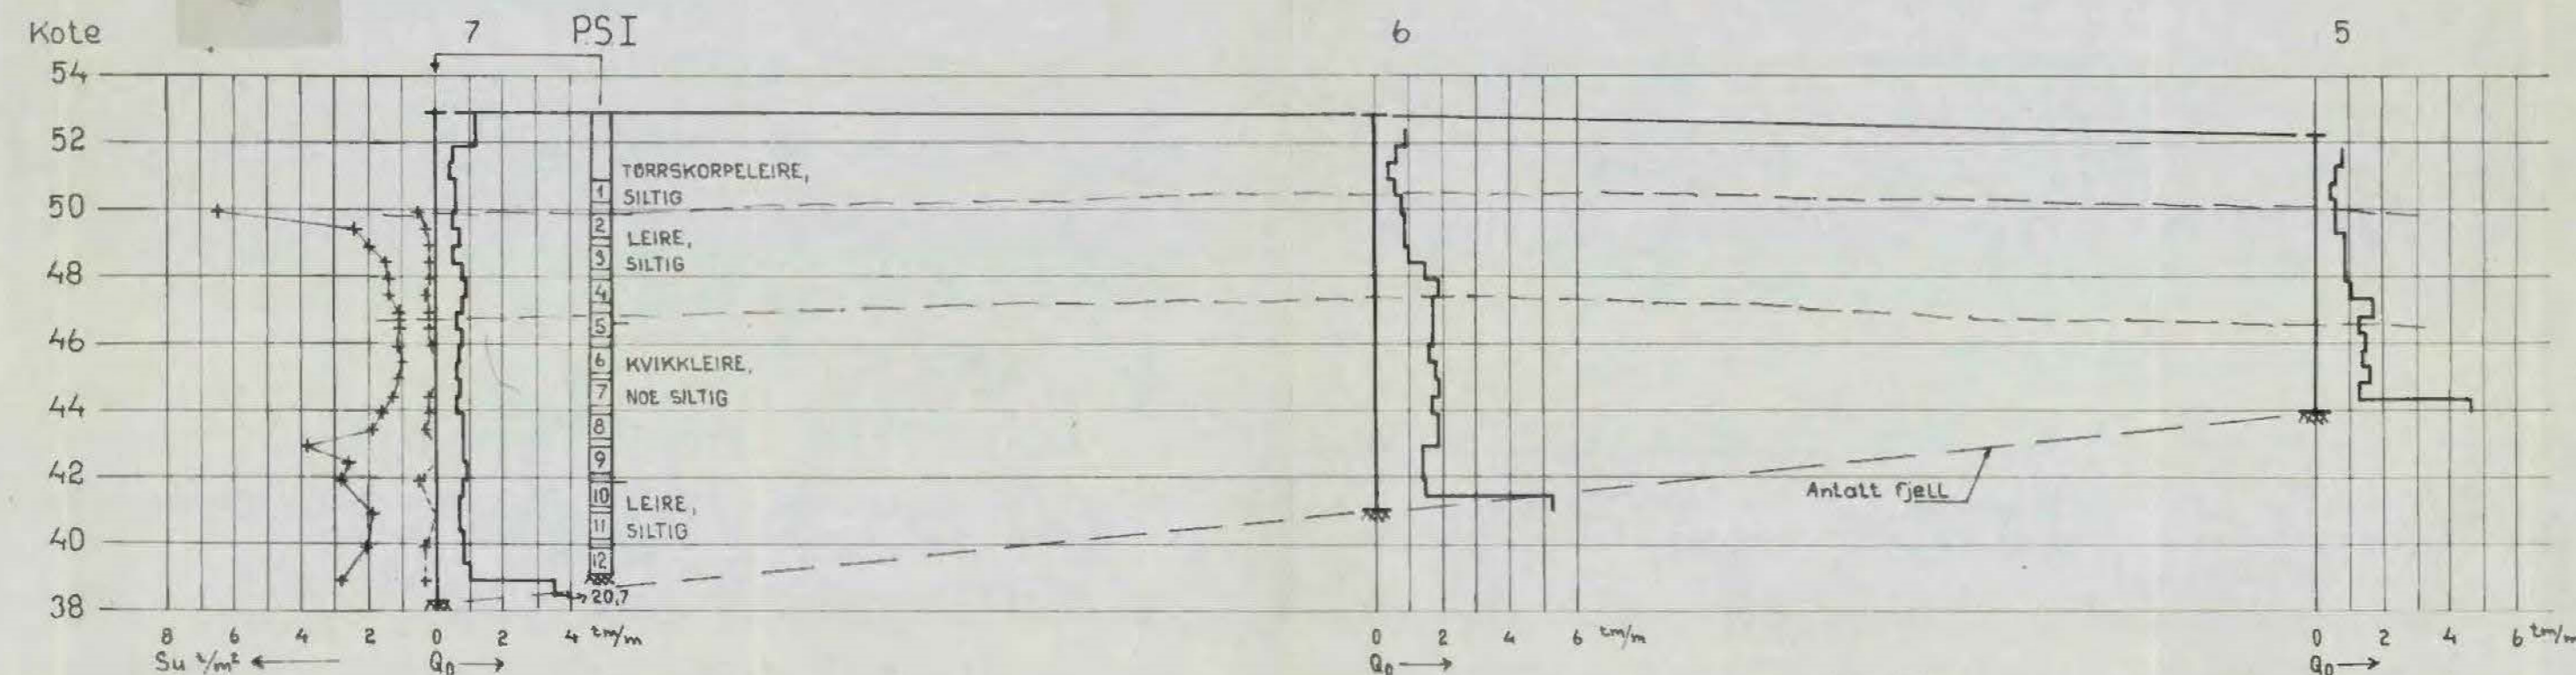

Rev.	Dato	Sign.
Byggherre:		
Anlegg: Menighetsfakultetet		
Sted: Majorstua, Oslo		
Grunnundersøkelser		Målestokk: Målt 0. Bl. Jan. -68
Situasjonsplan og profiler		Beregnet: BEREGN. SEM
		Tegn: Teg. Sim 9-2-68
		Klr. Klr.
A/S SIVILINGENIØR O. KJØLSETH		
KIRKEVN. 71 — HASLUM — TLF. 53 15 80		
Tegn. nr. 2433-1		

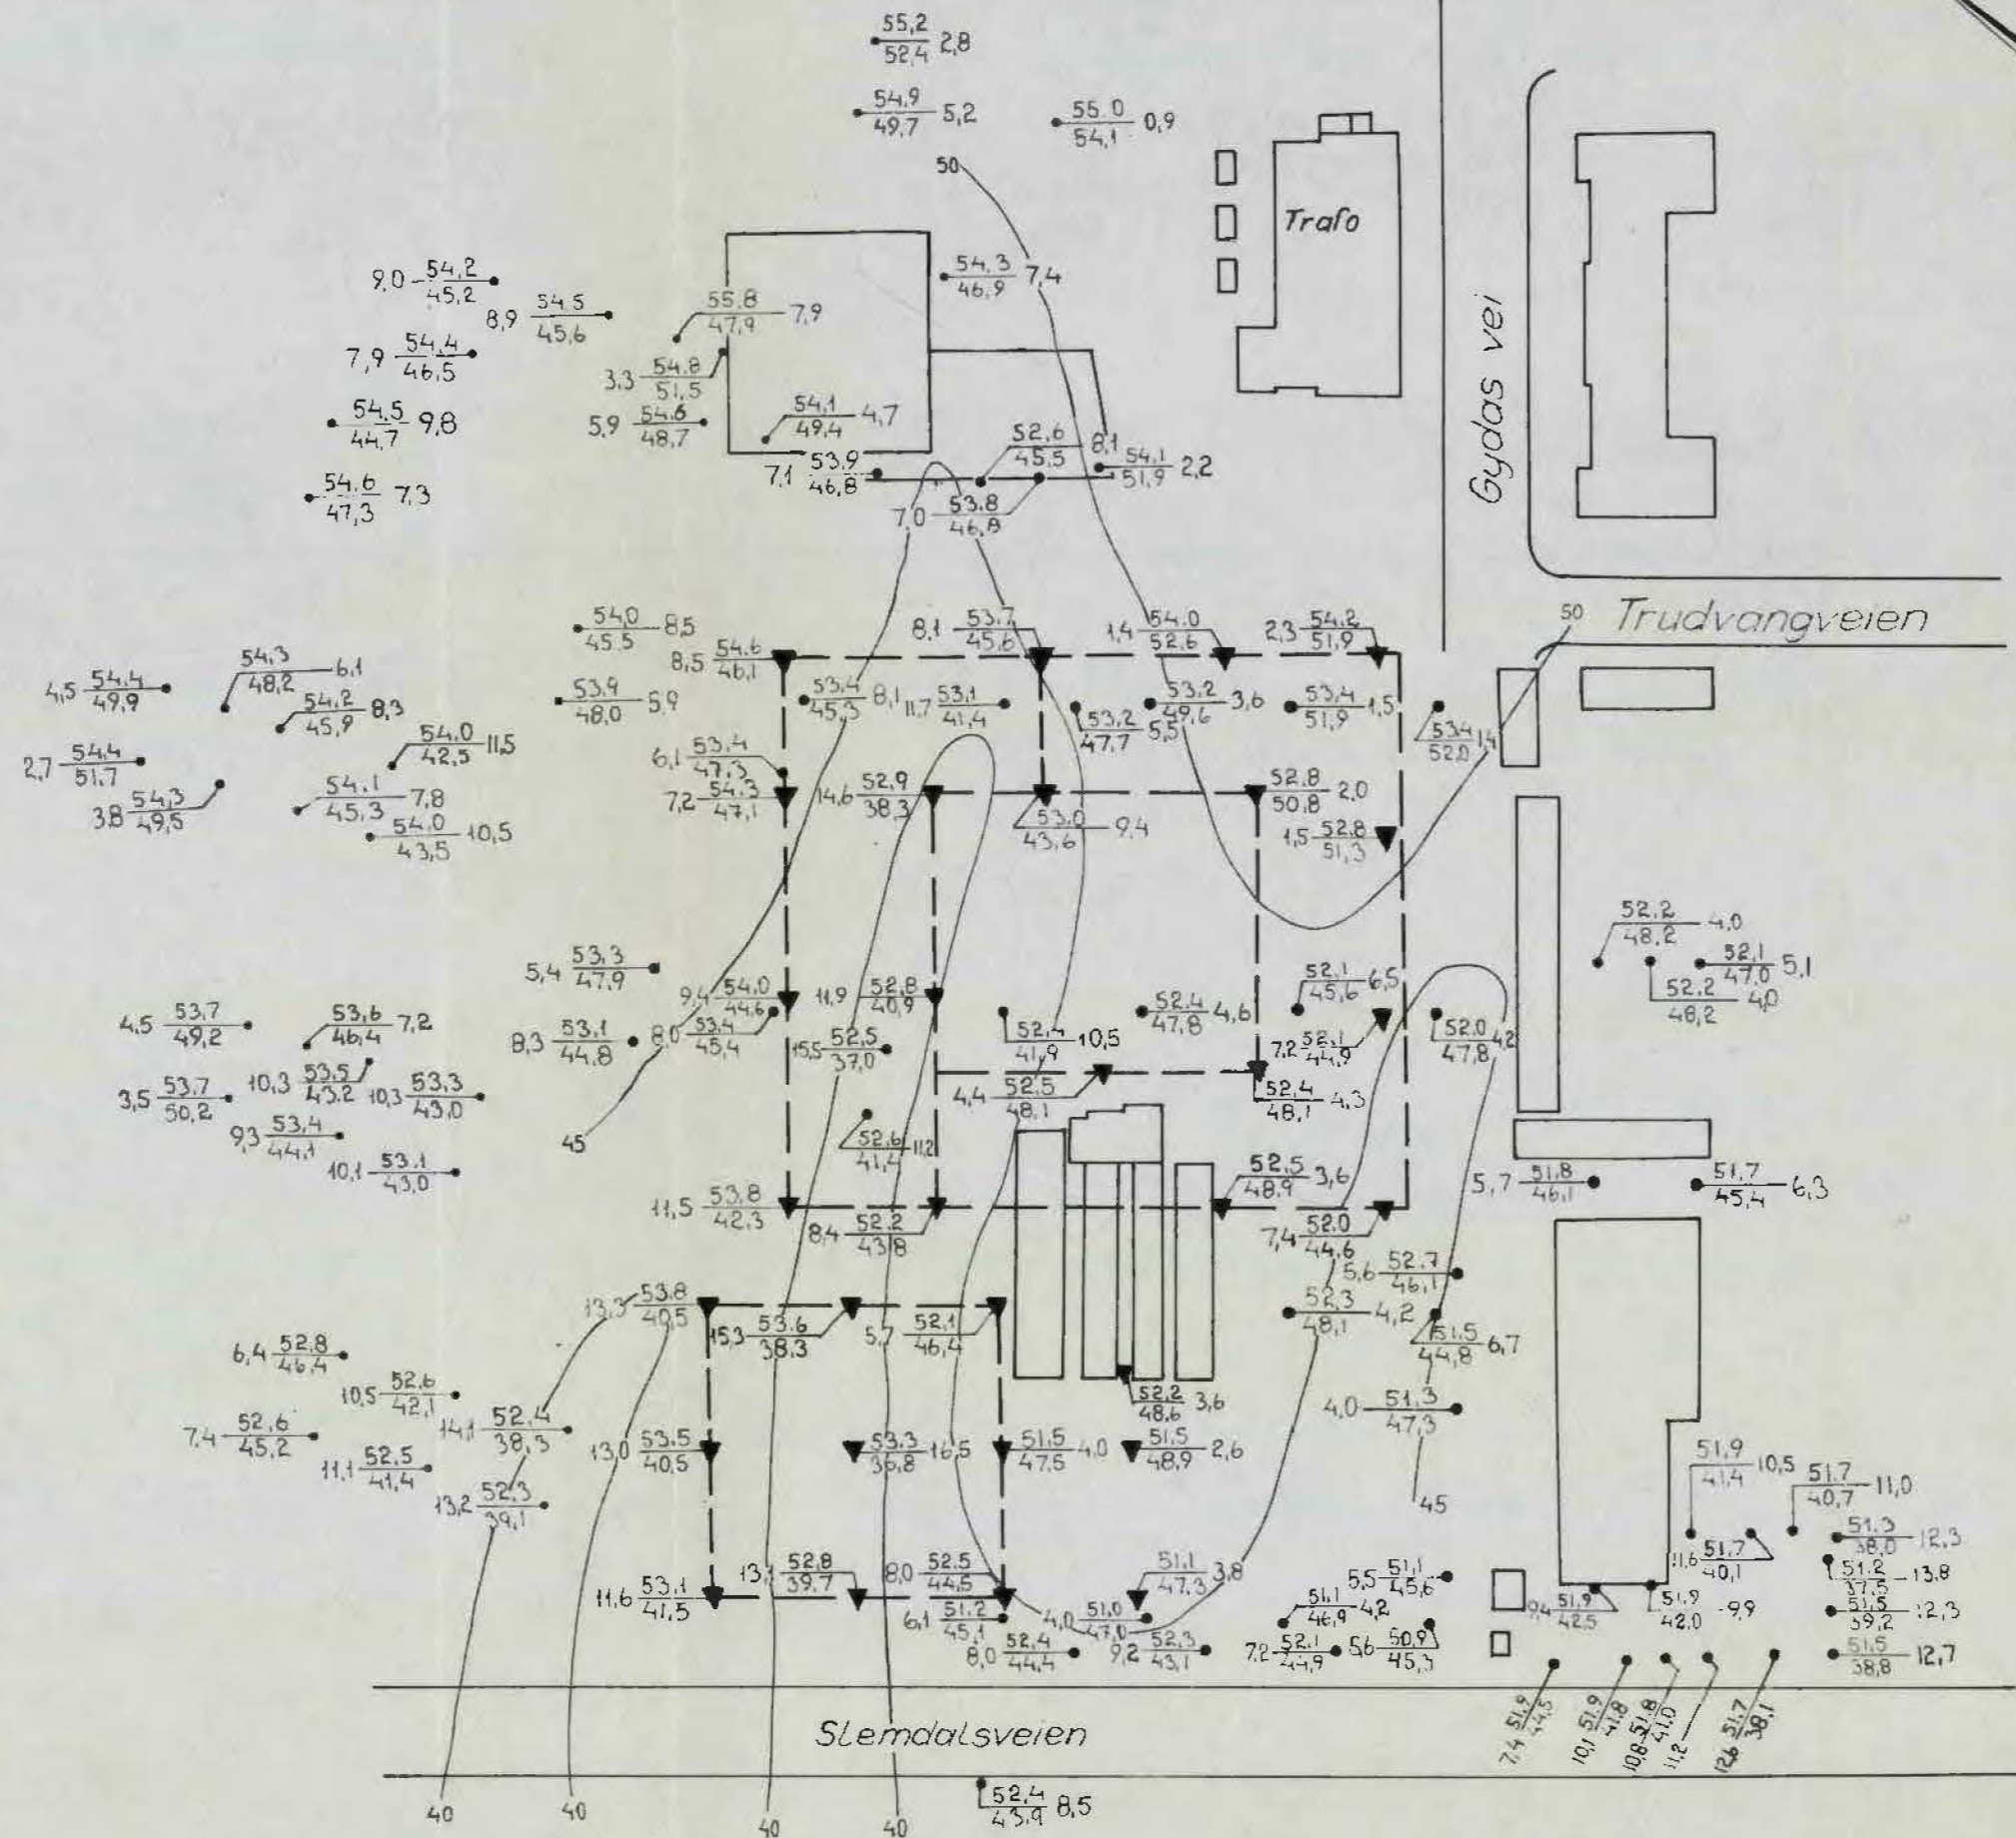

TEGNFORKLARING:


- ▼ Ramsonderinger des-67/jan-68 (O Kjølsestet)
- Tidligere sonderinger se Noteby: 1197 (1945)
- Terrengkote Boret dybde *ej, Large R2 471*
- Fjellkote

c			
b			
a			
Rev.	Dato	Sign.	
Byggherre:			
Anlegg: Menighetsfakultetet			
Sted: Majorstua, Oslo			
Orienterende fjellkotekart		Målestokk 1:4000	Målt Beregnet SEM Tegn. Sim 13-2-68 Kfr.
A/S SIVILINGENIØR O. KJØLSETH KIRKEVN. 71 - HASLUM - TLF. 53 15 80			Tegn. nr. 2433-2

9/5 Siv. ing. O. KJØLSETH

Oppdr. G-2433
 Prosjekt Menighetsfakultetet
 Sted Majorstua, Oslo

Prøveserie I
 Prøve Ø 54 mm
 Data Feb. -68
 Sign. FE./US.

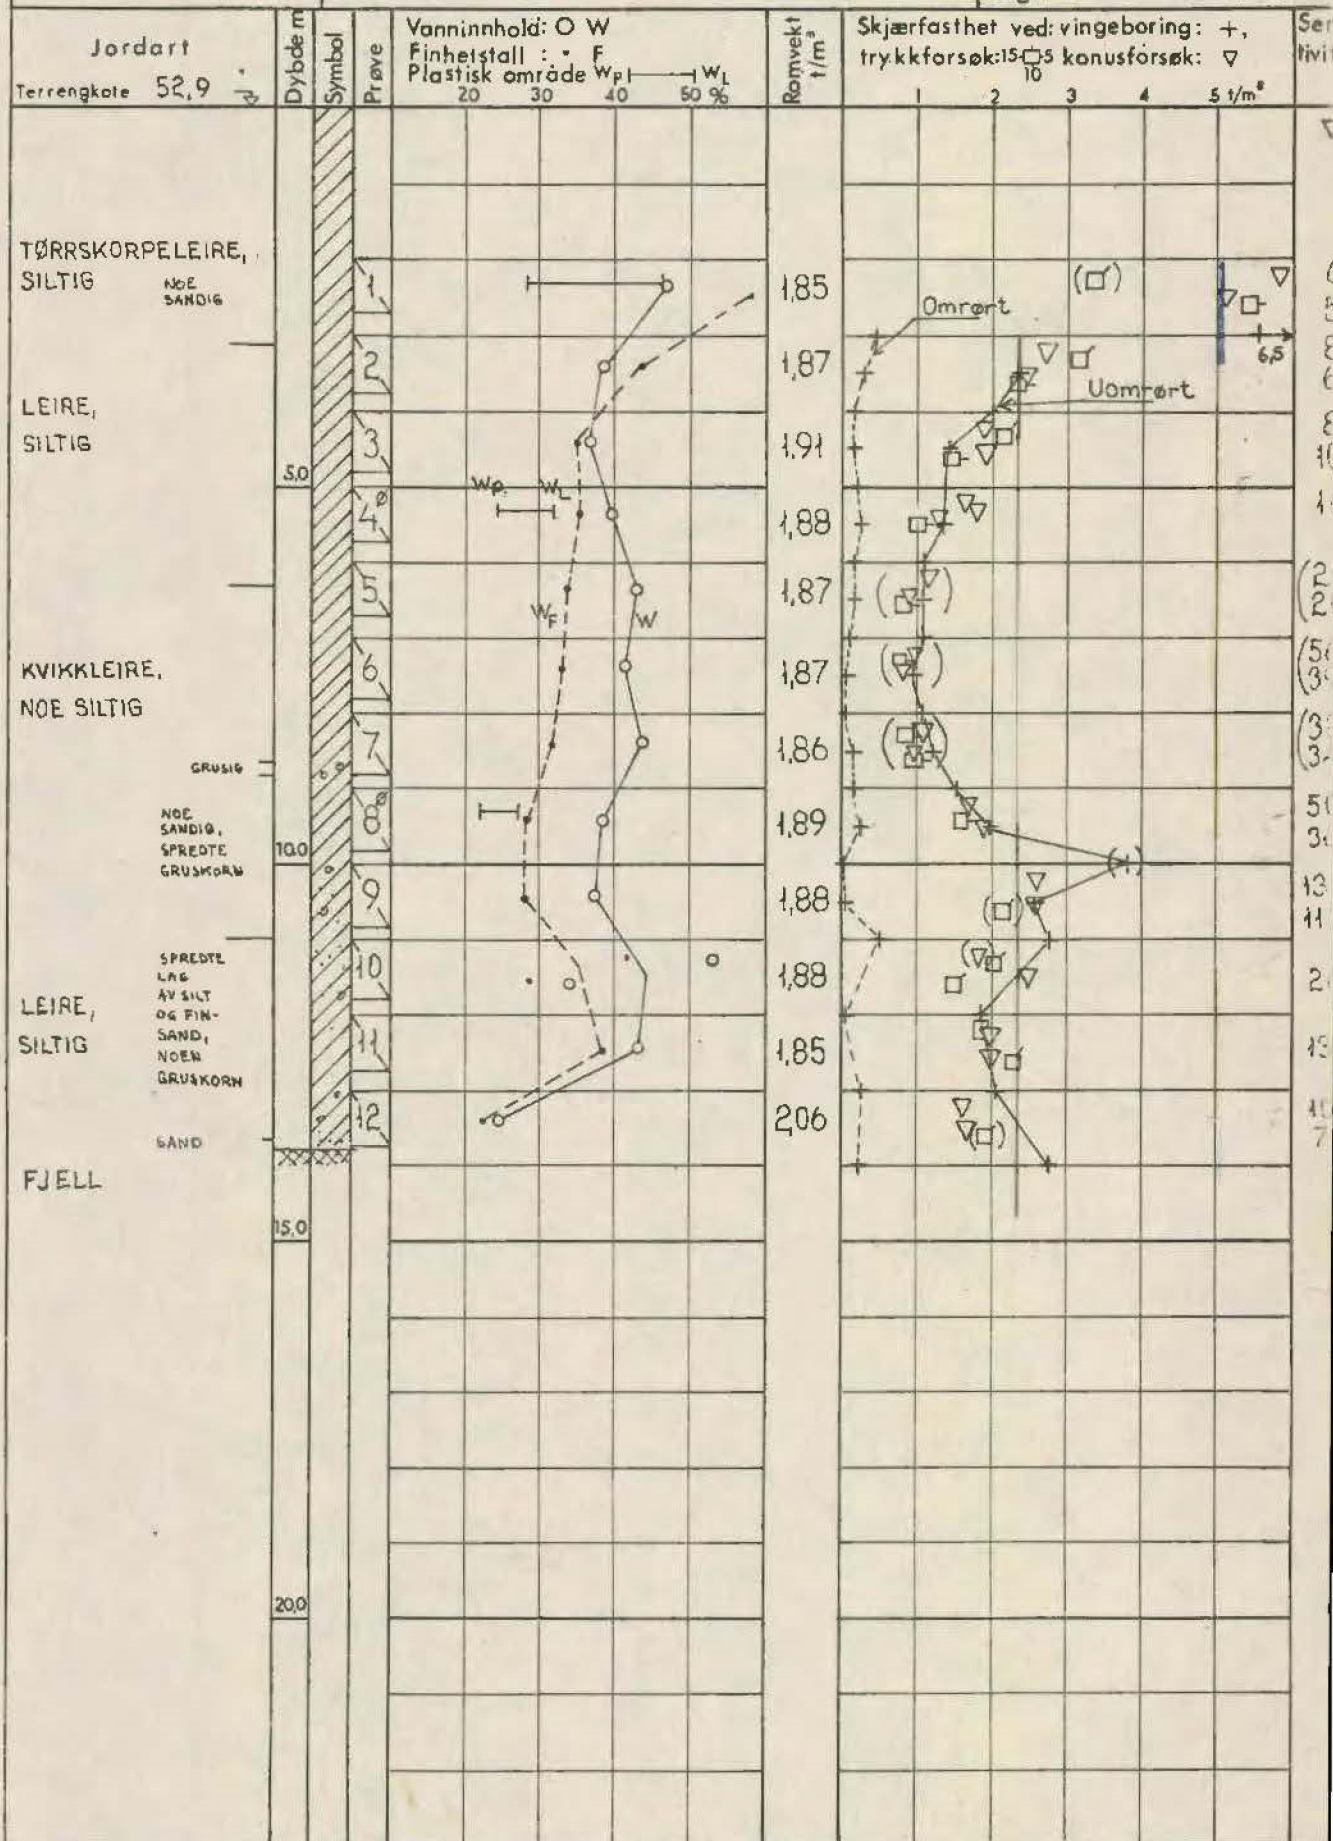

Ø=ødometer P=permeabilitetsforsøk K=kornfordeling T=triaksialforsøk

Symboler:



Humusjord



Fyllmasse



Leire



Silt




Sand



Grus

Bilag nr. 1

2 5 8 11 14 17 20 23 26 29 32

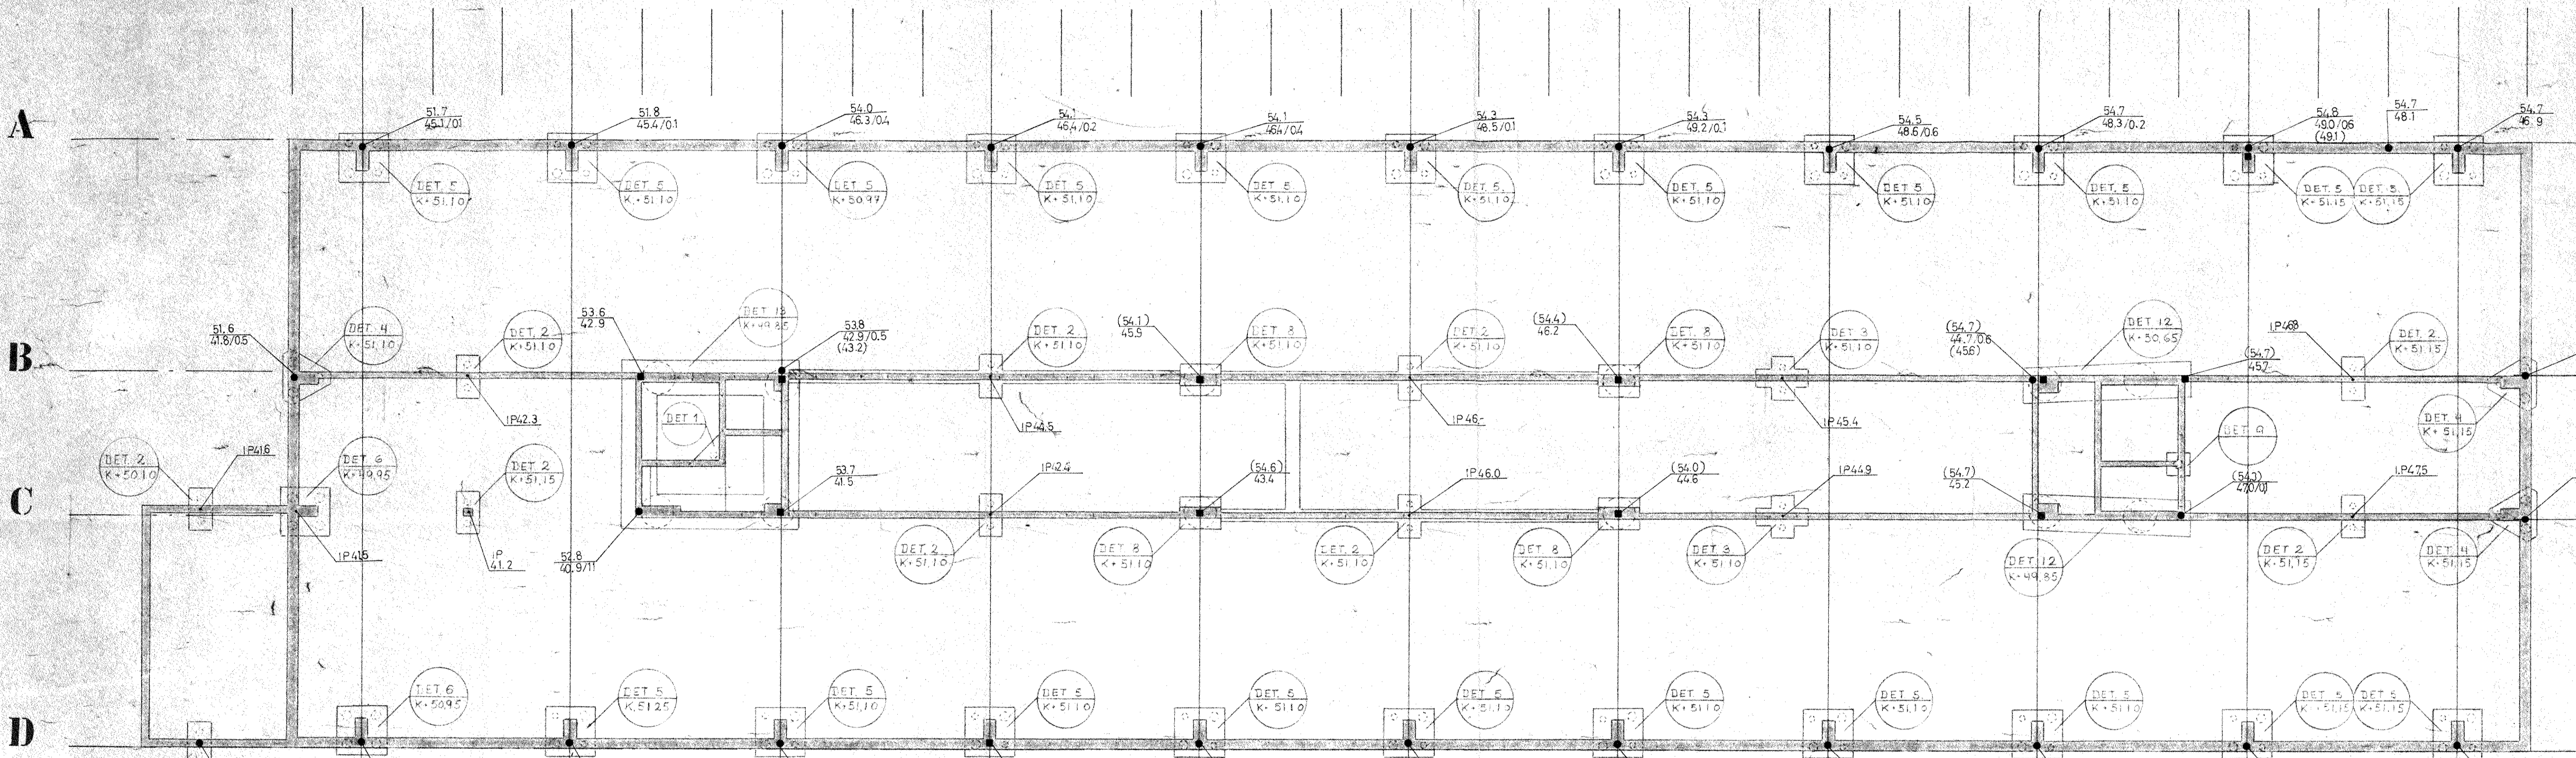

TEGNFORKLARING
 ● BORRING UTFÖRT AV A/S SIVILINGENIÖR-O. KJØLSETH
 ■ A/S GRUNNBORING
 - INTERPOLERTE FJELLKOTER
 TERRENGHØYDE (OPPELTMÅSE)
 FJELLKOTE/TYRKEELSE AV MORENELAG FÖR FJELL

GRUNNLAG BORRING & RØGNERUDI FUNDAMENTPLAN

Meningstus skulettet
 Detalj Fundament plan
 med fjellbestemmelser
 Geolan 2433-4 M:1:500

c			
b	1/9.70		Korrigert Elevation 1/4.26
a	1/16.70	R	Korrigert
Rev.	Date	Sign.	
Byggherre:			
Anlegg: MENIGHETSFAKULTETET			
Sted: MAJORSTUA, OSLO			
FUNDAMENTPLAN MED			Måst
RESULTAT AV FJELLBESTEM.			1:100
			Tegn. K.B.
<small>a/s Stillingenior O. Kjolseth FORUNDERSØKELSELLER FOR BYGG OG ANLEGG</small>			Tegn. nr. 2433-4
<small>OSLO BERGEN KRISTIANIA 2707 55 18 788 22 071</small>			