


495 G

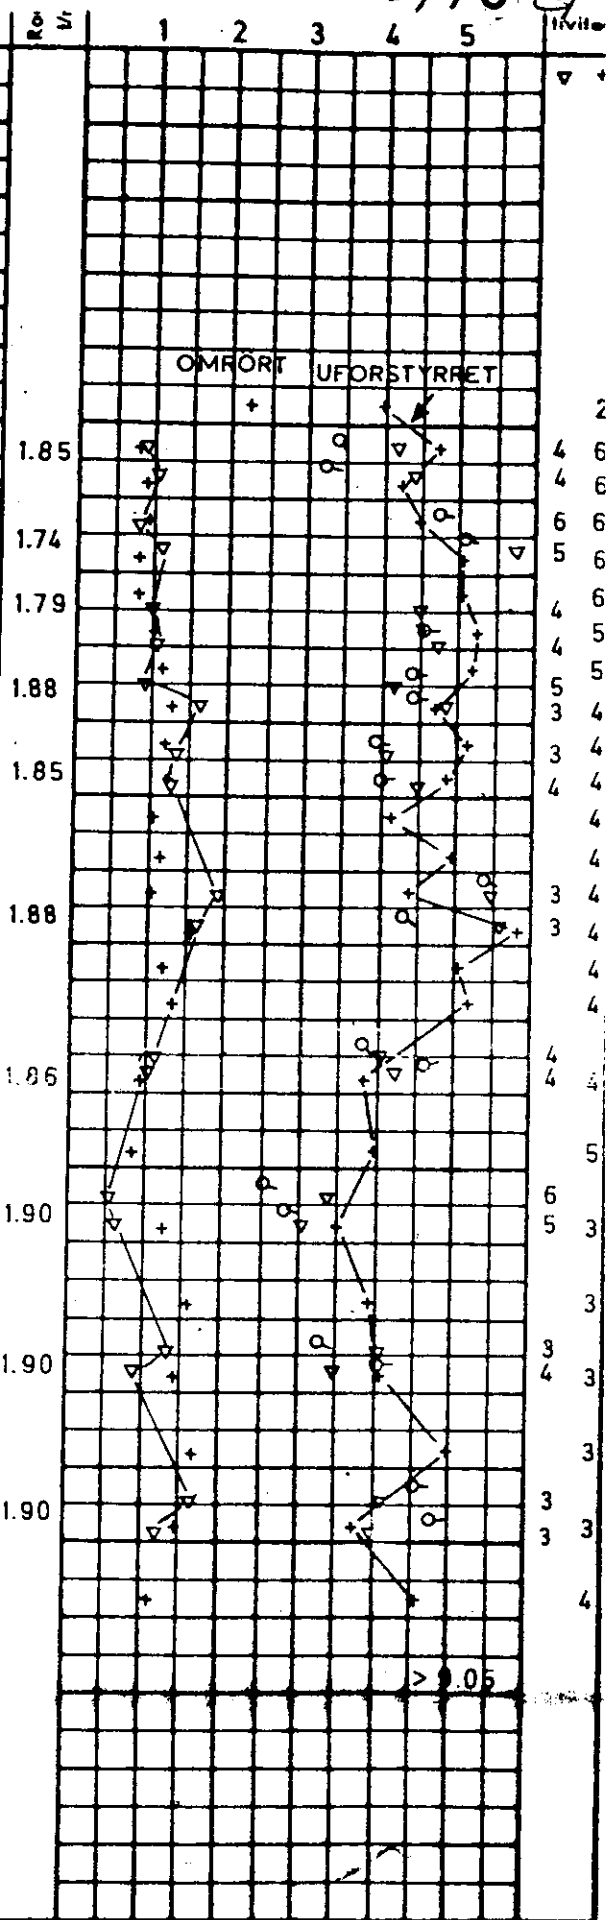

VINGEBORING
 ENKELT TRYKKFORSÖK
 KONUSFORSÖK
 VANNINNHOLD
 UTRULLINGSGRENSE
 FLYTEGRENSE

10-2-69 J.G.S. / FH.
 GODKJ. BK
 OPPDRAGSNR.
 68/62
 TEGNING NR.
 001
 REV.