

GRUNNLINJEN, OSLO

SO: B1 IV

Dato 17.8.78

Tegner


BORPROFIL

Hull 1  
 Terr. kote ~ 2.1

Godkjent

U

416 G  
417 G

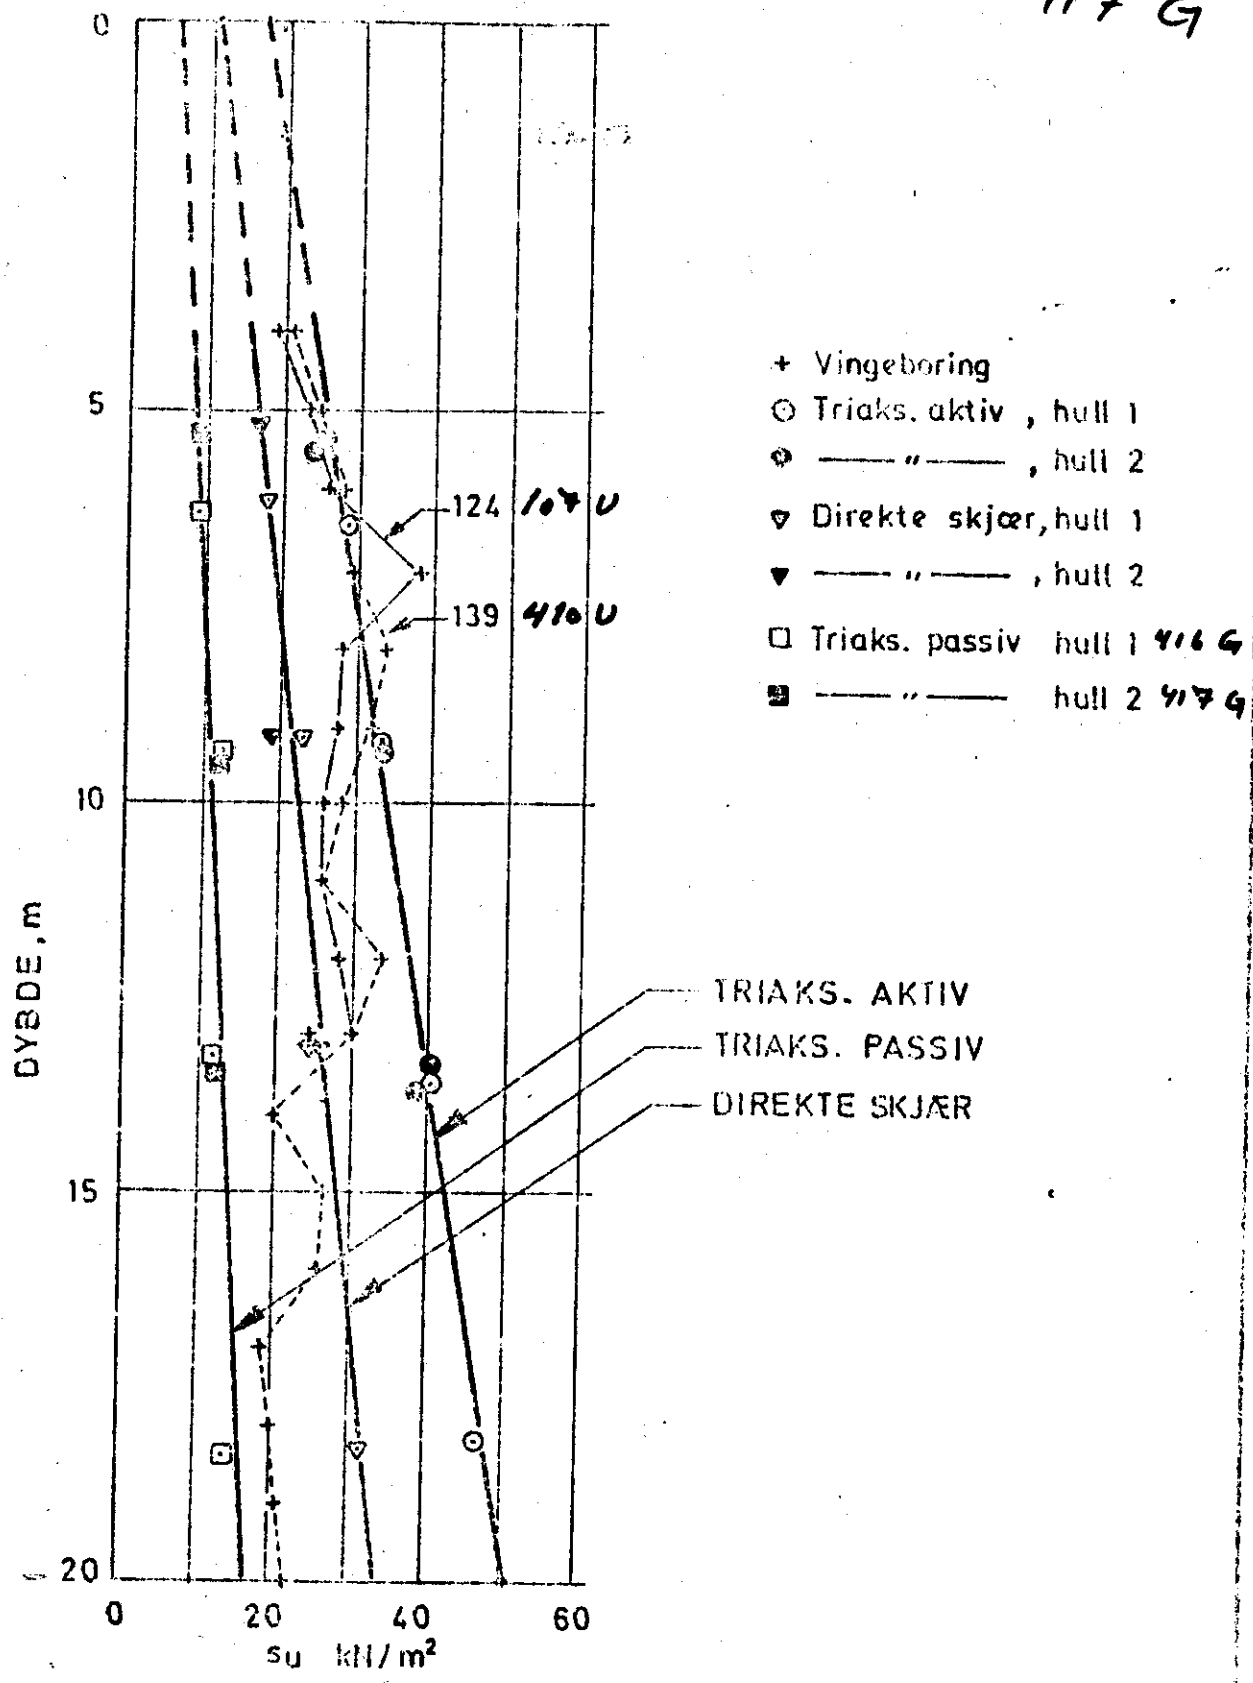

(Vb 124 = 107 U ligger på SOA 1 I)

GRUNNLINJEN, OSLO SO: B1 IV

17.8.78

UDRENERT SKJÆRFESTHET,  
SAMMENSTILLING

78023