

HAUKELID



2/51 +

54/52 +

23/71

Akershus festning




3.2. 1957

SO,B-1III

394  
395  
396

*overført*

HEIMDAL HURTIGHEFTE  
A 4

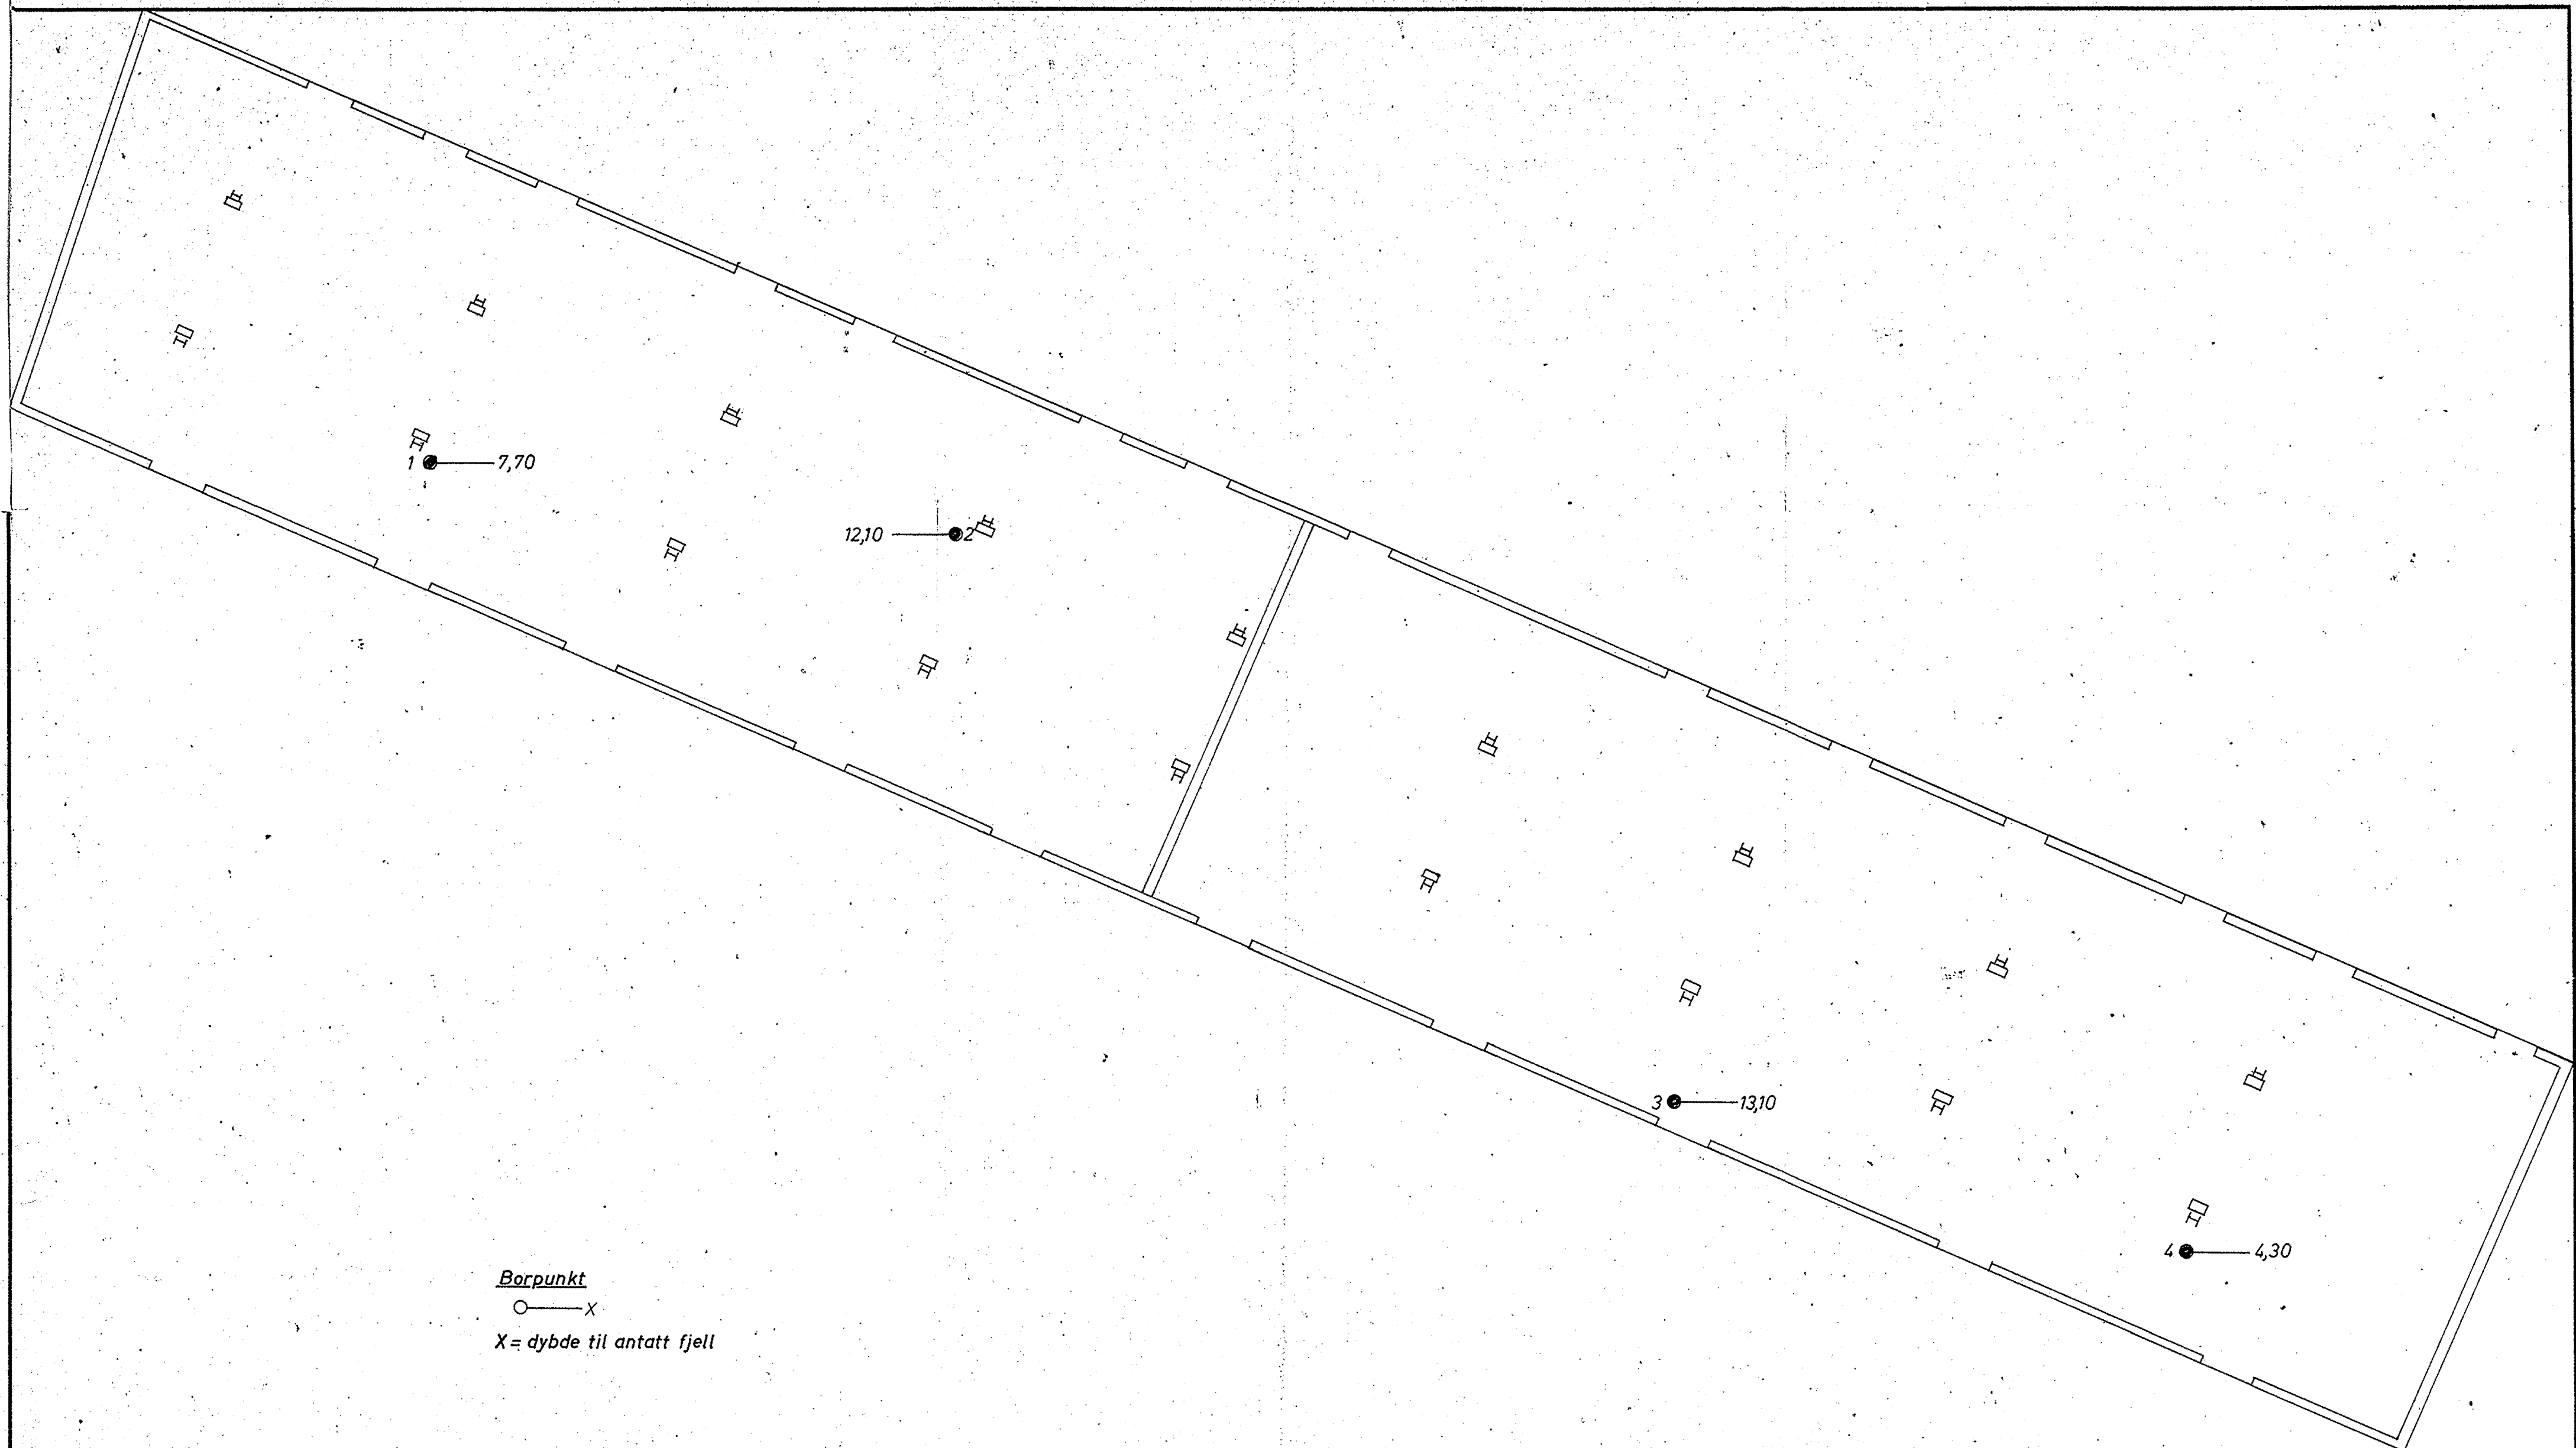

Borpunkt  
 ○ — X  
 X = dybde til antatt fjell

manuskript 2/57 - 1075-1171  
 54/52 - 1707

Kontorer for Riksantikvaren Bygn. 18; Akershus festning		17. 8. 71	P.F.
OPPDRAGSGIVER: Ing. Borring & Rognerud		DATE	SIGN.
Borplan	MÅLSTOKK 1 : 100	GODKJENT R. Sevaldson	
INGENIØRFIRMA <b>HAUKELID</b> AS GRUNNUNDERSØKELSER - OPPMÅLING Telefon 21 30 40 - Sandakerveien 76 - Oslo 4		ERSTATNING FOR: TEGN. NR.: 2986-1 ARB. NR.: 23/71	

PIPERVIKEN.

KONTRASKJÆRET.

Ubjørns  
Ingeniør I.

Gammel  
tunnel

Fjell i drøgen

Festningsstrømst.

AKERSHUS FESTNING.

SO C SO BI III

FELLES-PLAN. M=1:500.

Ang. tidligere boringer se også vår tegn. nr. 1075 eller ing. Feyn og Bruun's tegn. 269-c.

$\frac{1}{2} \times$	= Bortsett = tilleggsboringer	$\frac{1}{2} \times$	=
X	= Dybde til fjell.	$\frac{1}{2} \times$	=
Y	= Røye sønn.	$\frac{1}{2} \times$	=
Z	= Fjell.	$\frac{1}{2} \times$	= bare tidligere.
$\odot$	= Grøvetull		
VV	= Vannet av totalvolum.		
Hs	= Rel. holohæshet naturlig terre		
Ht	= Rel. holohæshet konstr.		
T	= Intersect.		
K	= Kohesjon i sand / m.		
O	= Organiske bestanddeler (Humusstoffer i jord og avfall)		
G	= Gledetap.		
fil.	= Sulfidgrind.		
20	= Rømnings.		

AKERSHUS FESTNING.  
 Tilflyktsrom-tunnelprosjekt.  
 Ing. Aschehoug Oslo komm. Sivilfors.  
 INGENIØR-FIRMAET BJ. HAUKEID - OSLO  
 GRUNNUNDRØKSELSE  
 KR. AUGUSTST. 12, VI. T.F. NR. 242460  
 M=1:500 Teg. 3/2-51 R.G. 1171.

Rådhusgaten.

KONTRASKJÆRET.

Basis.

MYNTEGÅTEN

Stikker A.

Piperviken

Uppdragsnummeret

Riksantikvarens Kontor: Bygn. 18

= Tidligere boringer

Se tegn.nr. 1171. 3/2-51

- X = Borhull
  - X = Dybde til fjell eller meget fast lag
  - Y = Kote terreng eller sjøbunn
  - Z = " " fjell eller meget fast lag
  - = Prøvehull
- fra tegn. 1075 oppdrag 2/57  
 • tillegg tegn 1171  
 • bordylder 2986-1 - 1/23/71

Kontraskjæret-Akerhus  
Rutebilsentralstasjon m.v.

✓ Orvin & Wibe. oppdrag. 54/52

INGENIØR-FIRMAET BJ. HAUKELIØ - OSLO  
GRUNNUNDERSØKELSER  
KR. AUGUST.GT. 19, V. TLF. NR. 9324 60

M = 1/500. Tegn. 21/52. T.nr. 1707B

T.H. 28-52 71

