

SO, 1:6

OSLO KOMMUNE
DEN GEOTEKNISKE KONSULENT

RAPPORT OVER:

Bru over Ytre Ringvei ved Bøler.
1. del.

R - 557 - 63.

25. mars 1963.

Tilhører Undergrunds-kartverket
Må ikke fjernes

SO:16

157

5

FWO/EV.

Tunnelbanekontoret,
Mailundveien 21,
O s l o .

Bru over Ytre Ringvei ved Bøler.

Deres rekv. 53 04.

Vår ref: R - 557 - 63.

Vedlagt oversendes resultatene av de utførte grunnboringer til antatt fjell (eventuelt meget faste lag) i de fra Tunnelbanekontoret avmerkede punkter for bru over Ytre Ringvei ved Bøler.

På vedlagte situasjons- og borplan er oppteignet borpunktene plassering samt kote terreng, kote antatt fjell (eventuelt meget faste lag), og borybde for hvert borpunkt.


Dybden til antatt fjell varierer fra 0.15 m i borpunkt 15 til 10.5 m i borpunkt 9.

I enkelte av borpunktene var løsmassene av en så hard sammensetning at det ikke var mulig å komme gjennom løsmassene og ned til fjell. Borresultatene for disse punktene er ført opp i parentes.

Oslo, den 25. mars 1963.
Den geotekniske konsulent.

F. W. Opsal.

Vedlegg: 3 kopier av bilag 1.

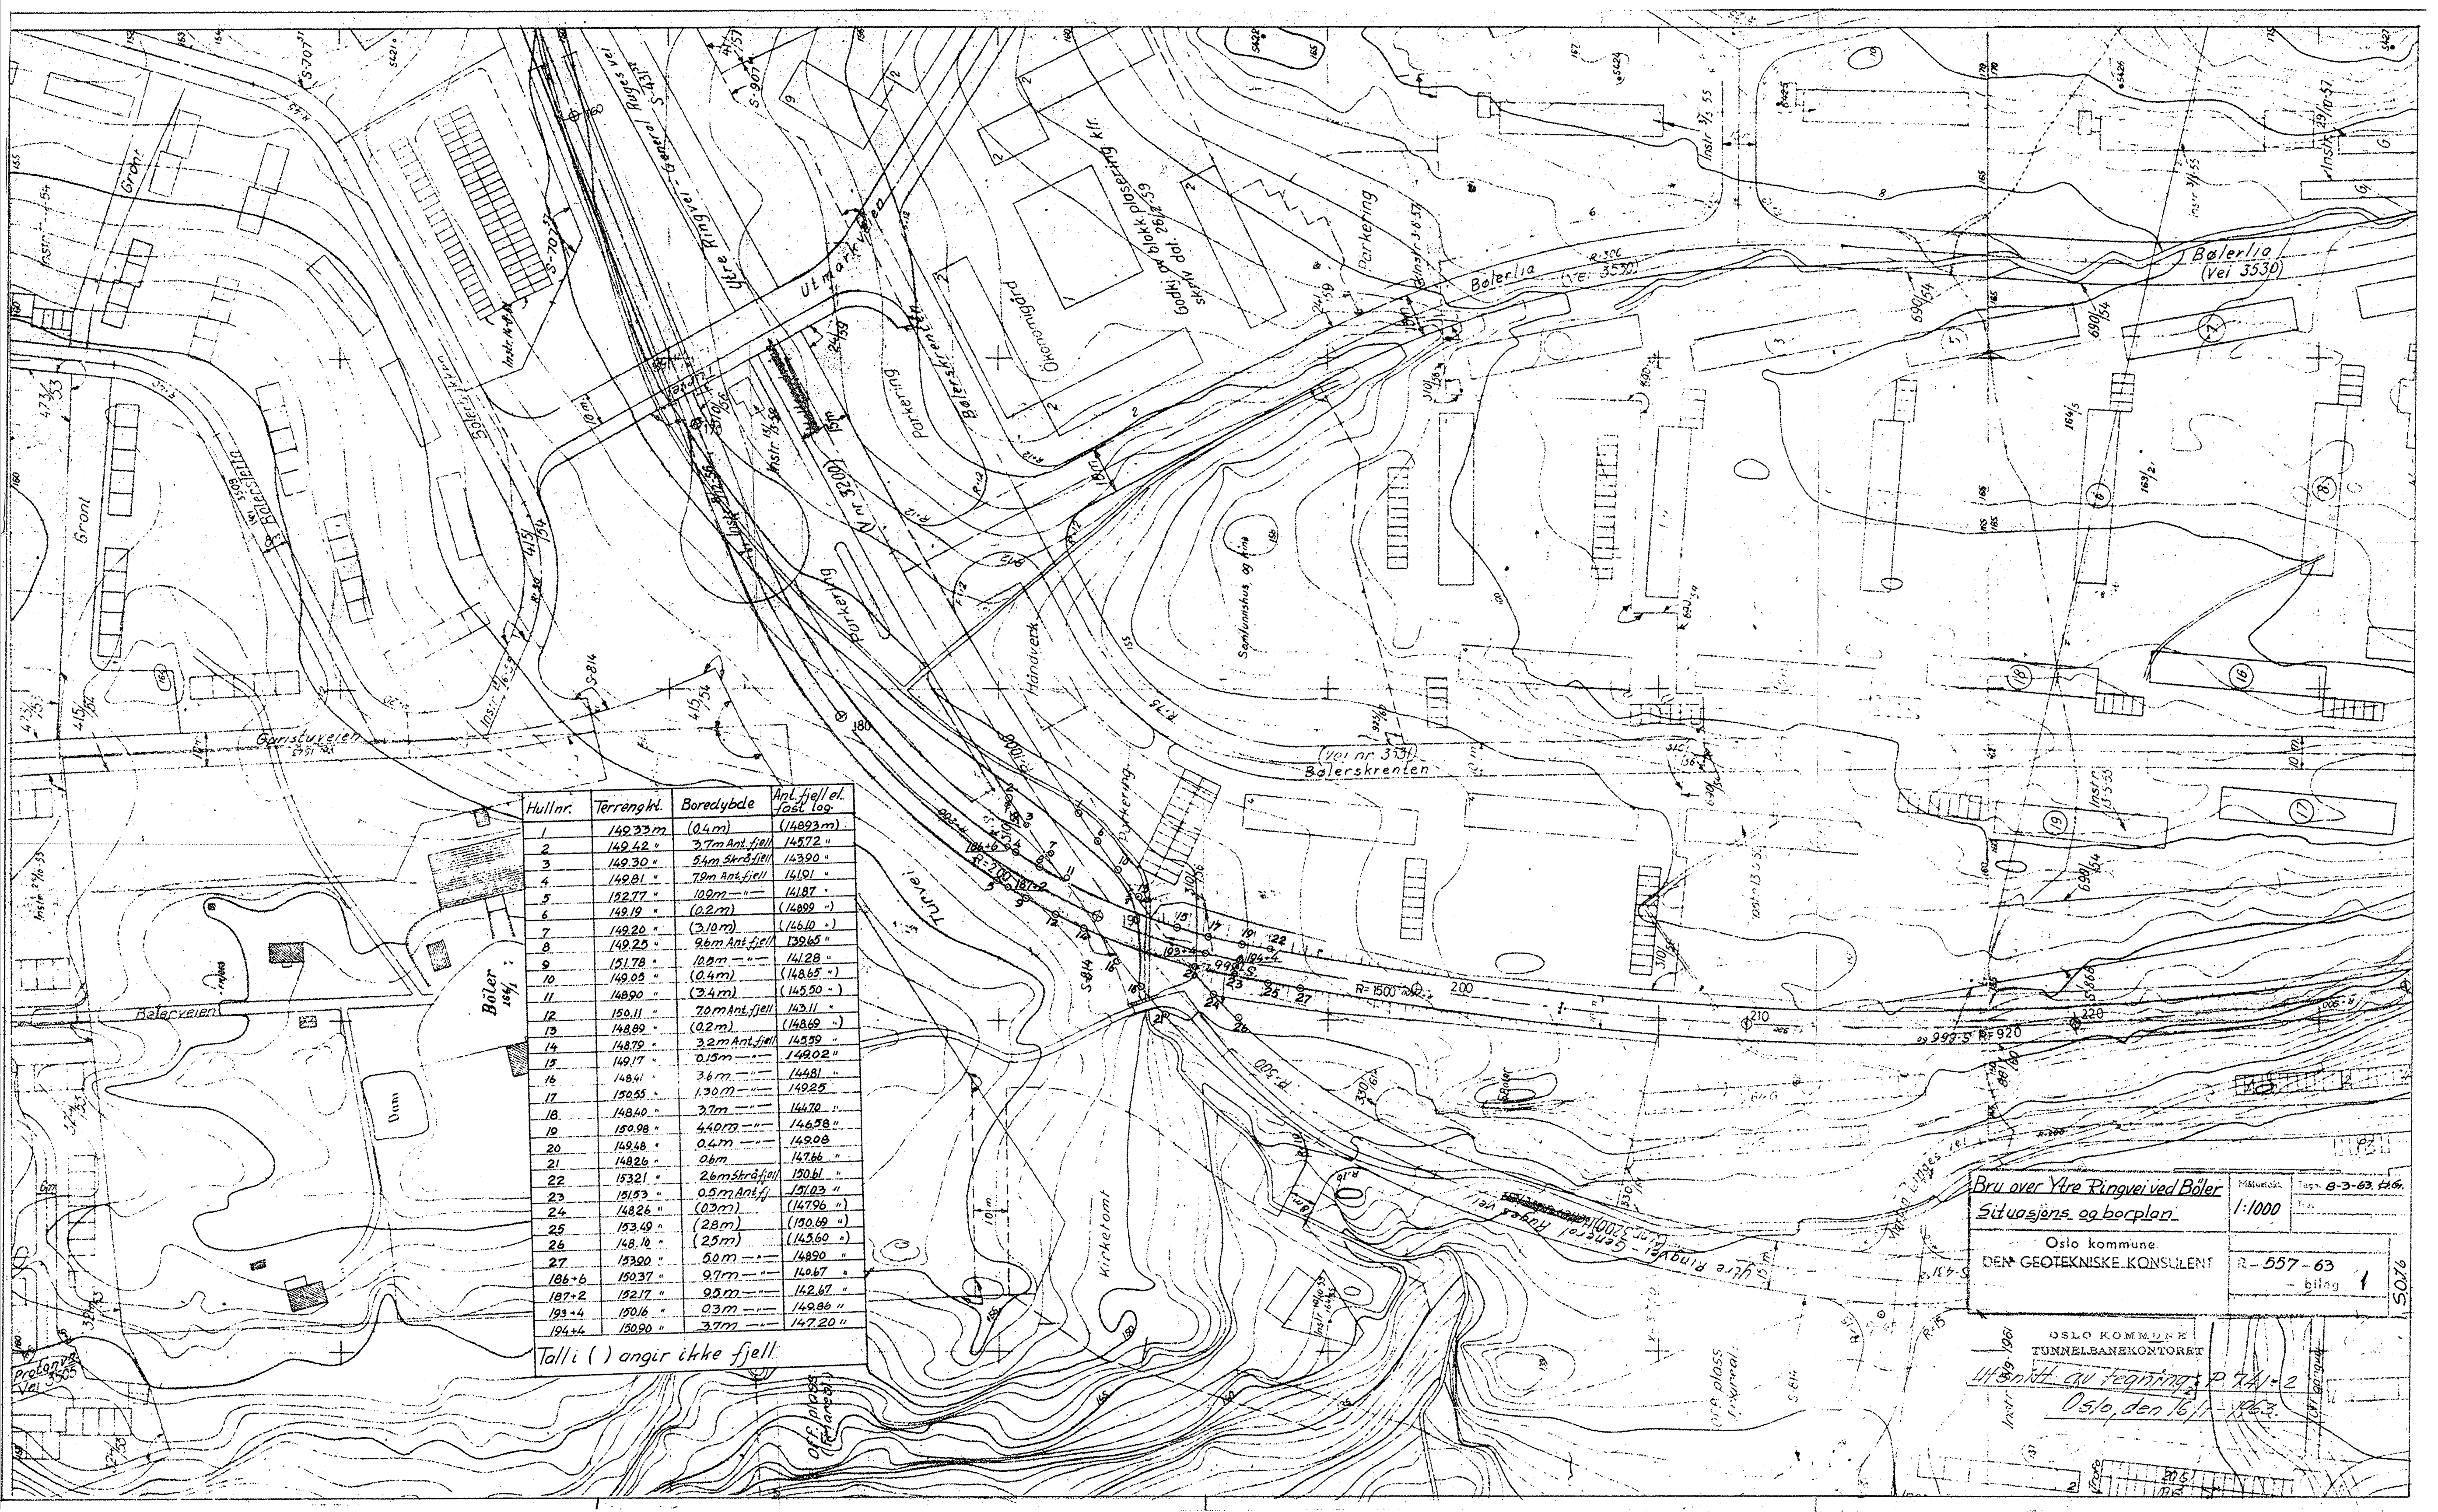

Hullnr.	Terrrengh.	Boredybde	Ant. fjell el. fast lag
1	149.33m	(0.4m)	(14893m)
2	149.42 "	3.7m Ant.fjell	14572 "
3	149.30 "	5.4m Stråfjell	14390 "
4	149.01 "	7.9m Ant.fjell	14191 "
5	152.77 "	10.9m —	14187 "
6	149.19 "	(0.2m)	(14899 "
7	149.20 "	(3.10m)	(14610 "
8	149.25 "	9.6m Ant.fjell	13965 "
9	151.78 "	10.2m —	14128 "
10	149.05 "	(0.4m)	(14865 "
11	140.90 "	(3.4m)	(14550 "
12	150.11 "	7.0m Ant.fjell	14311 "
13	148.99 "	(0.2m)	(14869 "
14	148.79 "	3.2m Ant.fjell	14359 "
15	149.17 "	0.15m —	14902 "
16	148.41 "	3.6m —	14481 "
17	150.55 "	1.30m —	14925 "
18	148.40 "	3.7m —	14470 "
19	150.98 "	4.40m —	14658 "
20	149.48 "	0.4m —	14908 "
21	148.26 "	0.6m —	14766 "
22	153.21 "	2.6m Stråfjell	150.61 "
23	151.53 "	0.5m Ant.fj.	151.03 "
24	148.26 "	(0.3m)	(14796 "
25	153.49 "	(2.8m)	(150.69 "
26	148.10 "	(2.5m)	(145.60 "
27	153.90 "	5.0m —	14890 "
106+6	150.37 "	9.7m —	140.67 "
107+2	152.17 "	9.5m —	142.67 "
193+4	150.16 "	0.3m —	149.06 "
194+4	150.90 "	3.7m —	147.20 "

Talli () angir ikke fjell

Bru over Ytre Ringve ved Bøler
 Situasjons og borplan
 1:1000
 Oslo kommune
 DEN GEOTEKNISKE KONSULENT
 R-557-63
 - bilag 1

OSLO KOMMUNE
 TUNNELBANEKONTORET
 Utgitt av tegning P. 1A1-2
 Oslo, den 16/11 1963