


Oslo kommune
 Geoteknisk konsultants kontor
 Vingeboring
 Sted: NY MOSSEVEI

SOE 14 IV

Hull: 260 Bilag: 64
 Nivå: 10.3 Oppdr.: R-805
 Ving: 65x130 Dato: Mars 69

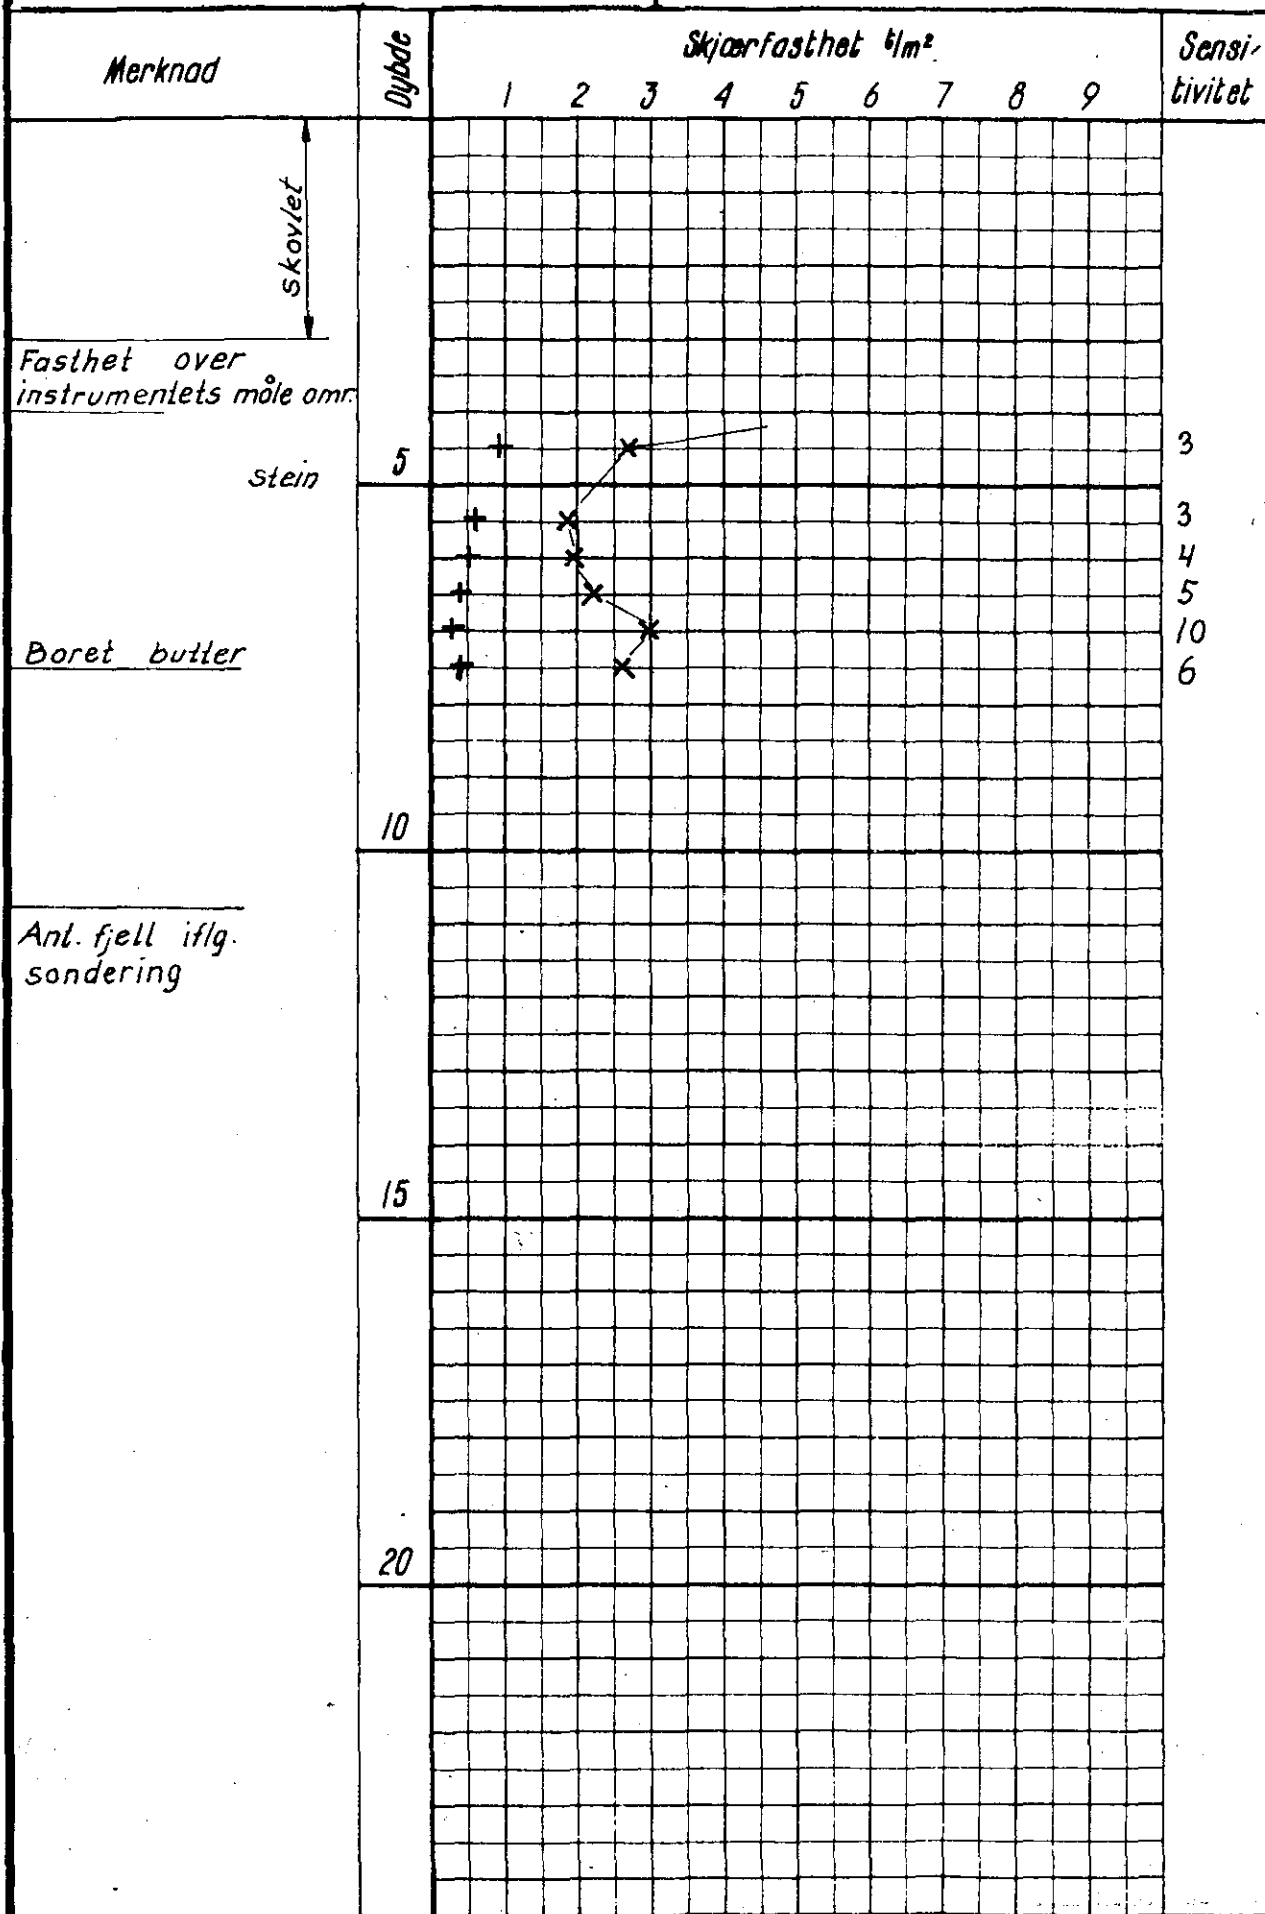

SOE 14 IV
 4070