




10/9-84 Baf

EIDSVOLL STASJON  
LEDNINGSKRYSSING km 67,55

Geoteknisk kontor har utført grunnboringer i traséen for den planlagte kloakkledningen over stasjonsområdet.

Undersøkelsen har bestått i sonderinger ned til 2-4 meters dybde, samt en skovlboring til ca. 2 meter. Boringenes plassering og boringsresultater fremgår av vedlagte tegning, datert 5.9.84.

I det aktuelle ledningsdyp består grunnen overveiende av sand og silt, bortsett fra under og ved spor 5, hvor det er konstatert steinholdige masser.

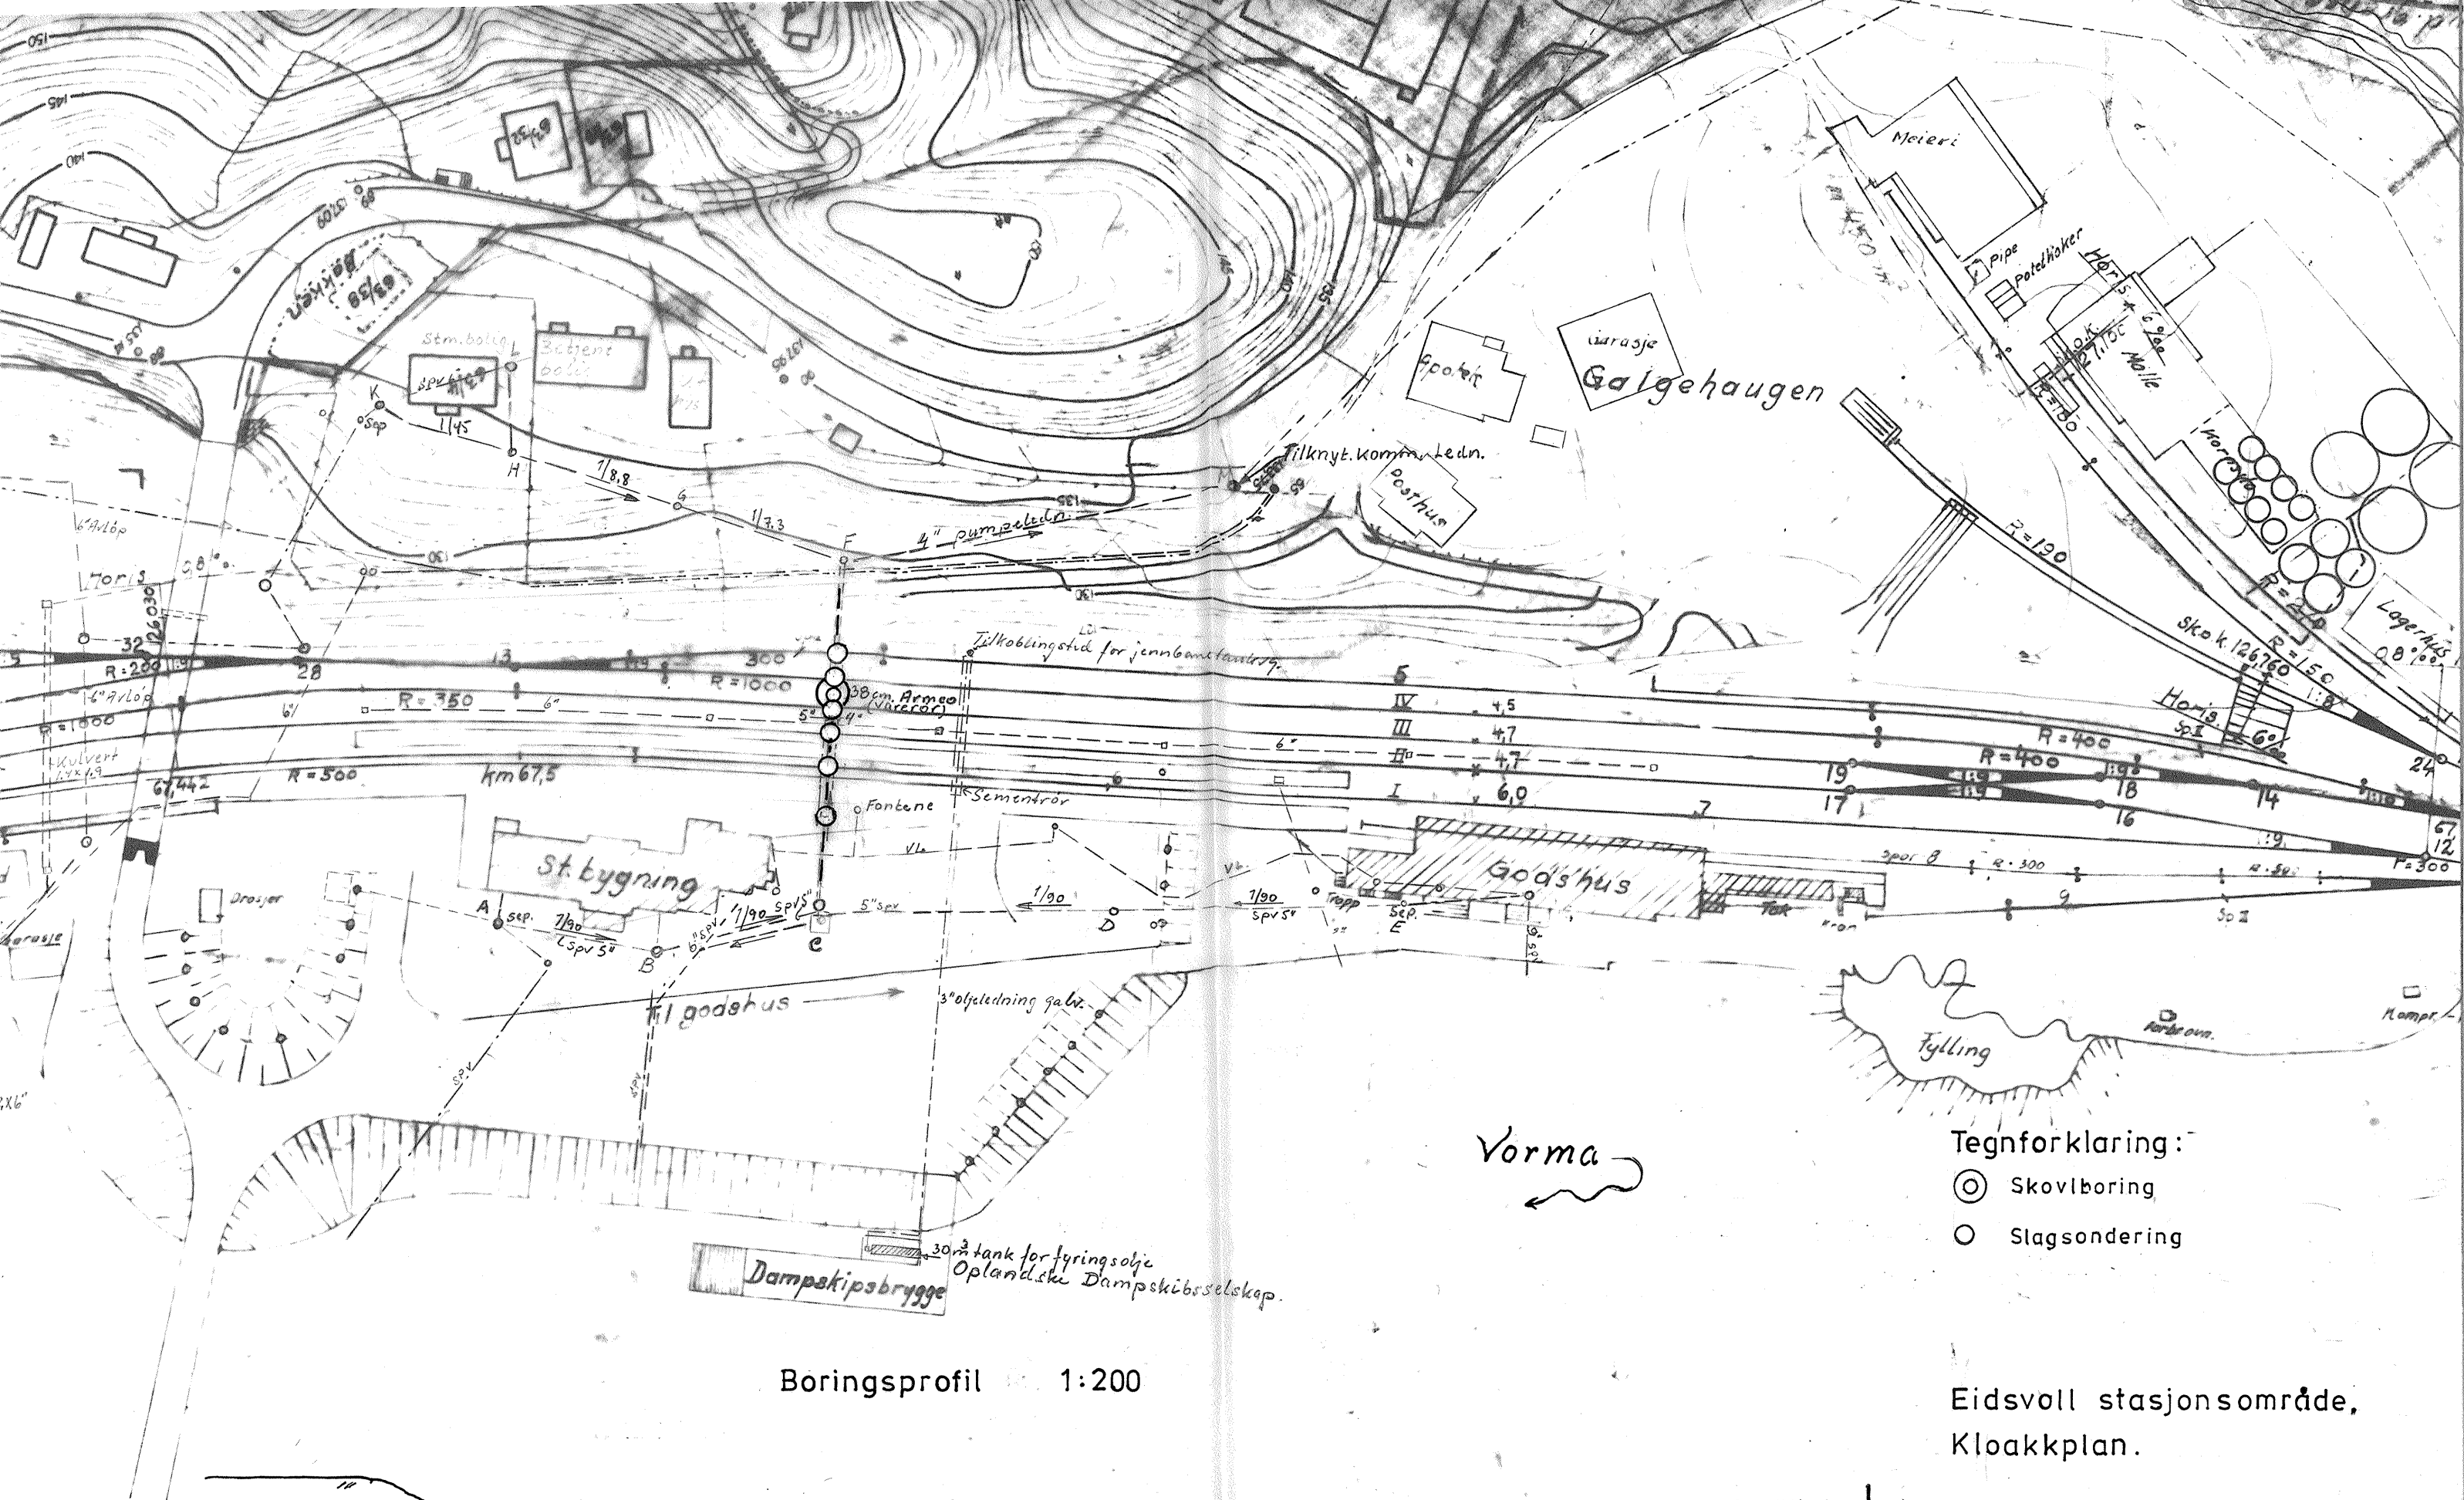

Boringsprofil 1:200

Tegnförklaring:  
 ⊙ Skovlboring  
 ○ Slagssondering

Eidsvoll stasjonsområde,  
 Kloakkplan.

Grannundersökelse i  
 rörtrasen.  
 Gk. den 5/9 1984. Kpv.

